



PLANTA BAIXA

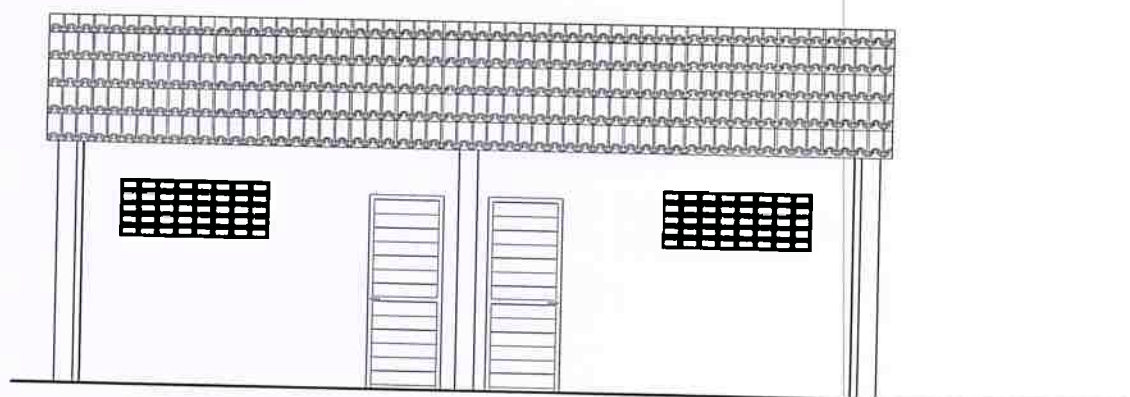

FACHADA

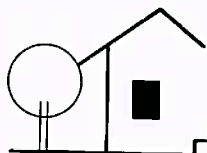

FUNDO COMUNITÁRIO DE VOLTA REDONDA - FURBAN

PROJETO

VESTIÁRIO - CAMPO PONTE ALTA FUTEBOL CLUBE

LEVANTAMENTO	Arqª MARCELLE FERREIRA XAUD
DESENHO	Arqª MARCELLE FERREIRA XAUD
PROJETO	FURBAN
VERIFICAÇÃO	FURBAN
DIRETOR TÉCNICO	ENGº ERNESTO DA ROCHA SETTA
DIRETOR GERAL	JOSÉ MARTINS DE ASSIS

NÚMERO DO CROQUIS

A-060/25-01. FL.01/05

REVISÃO

DATA


MAIO/2025

TÍTULO

PLANTA BAIXA E FACHADA FORNTAL

SEM ESCALA

Marcelle Ferreira Xaud
Arquiteta e Urbanista
Diretoria Técnica - FURBAN/VR
Matr. 49.5476

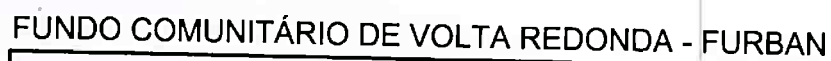

VESTIÁRIO - CAMPO PONTE ALTA FUTEBOL CLUBE


LEVANTAMENTO	Arq ^{ta} MARCELLE FERREIRA XAUD	NÚMERO DO CROQUIS	A-060/25-01. FL.02/05	REVISÃO
DESENHO	Arq ^{ta} MARCELLE FERREIRA XAUD			
PROJETO	FURBAN			
VERIFICAÇÃO	FURBAN			
DIRETOR TÉCNICO	ENG ^o ERNESTO DA ROCHA SETTA	DATA	MAIO/2025	
DIRETOR GERAL	JOSÉ MARTINS DE ASSIS			

TITULO

CORTES


SEM ESCALA

Marcelle Ferreira Xaud
Arquiteta e Urbanista
Diretoria Técnica - FURBAN/VR
MATR. 495476

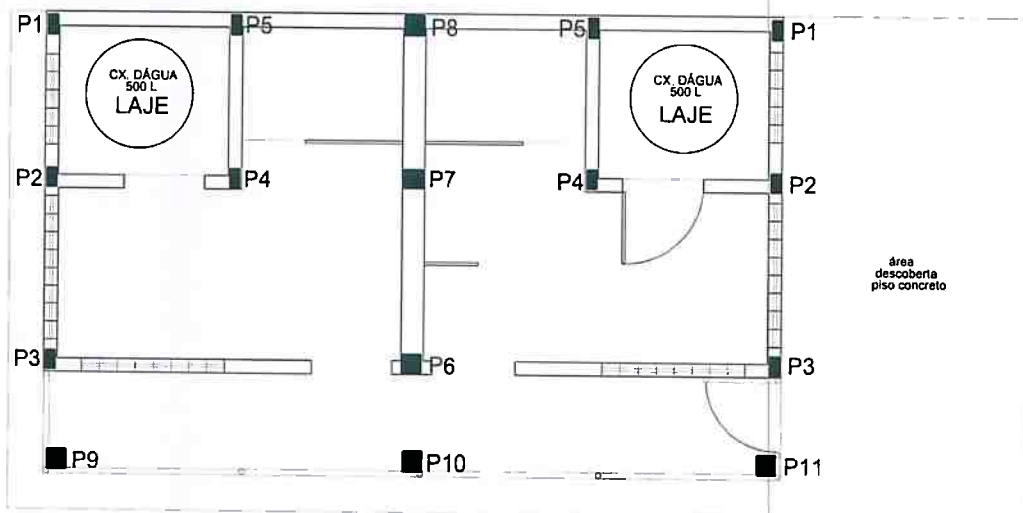


PLANTA COLUNAS E LAJE

P1-P2-P3-P4-P5 = 0.10m X 0.20m
P6-P7-P8-P9-P10-P11 = 0.20m X 0.20m

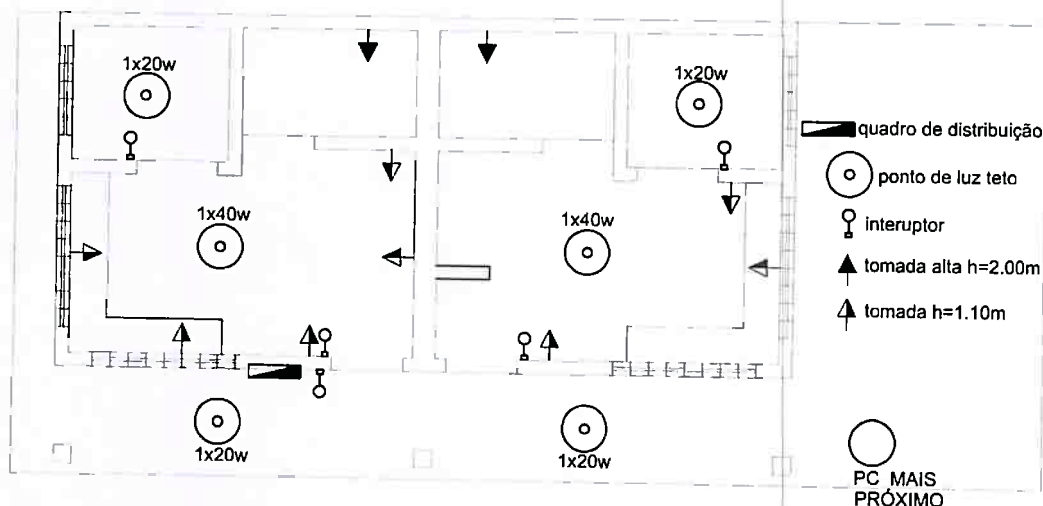

PLANTA PONTOS DE ELÉTRICA

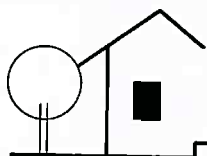

FUNDO COMUNITÁRIO DE VOLTA REDONDA - FURBAN

PROJETO

VESTIÁRIO - CAMPO PONTE ALTA FUTEBOL CLUBE

LEVANTAMENTO	Arq ^{ta} MARCELLE FERREIRA XAUD
DESENHO	Arq ^{ta} MARCELLE FERREIRA XAUD
PROJETO	FURBAN
VERIFICAÇÃO	FURBAN
DIRETOR TÉCNICO	ENG ^o ERNESTO DA ROCHA SETTA
DIRETOR GERAL	JOSÉ MARTINS DE ASSIS

NÚMERO DO CROQUIS

A-060/25-01. FL.03/05

REVISÃO

DATA





MAIO/2025

TÍTULO

PLANTA DE COLUNAS/LAJE E PONTOS DE ELÉTRICA

SEM ESCALA



Marcelle Ferreira Xaud
Arquiteta e Urbanista
Diretoria Técnica - FURBAN/VR
MATE 495476

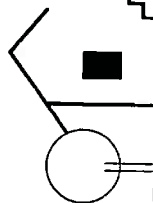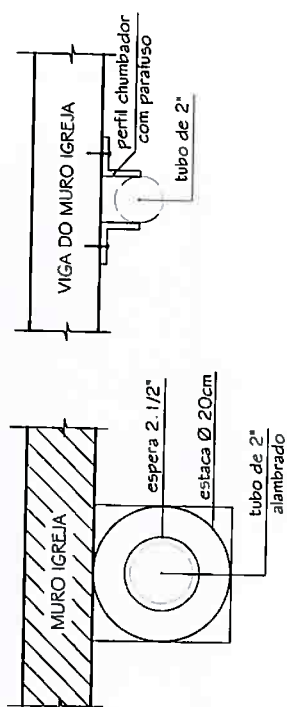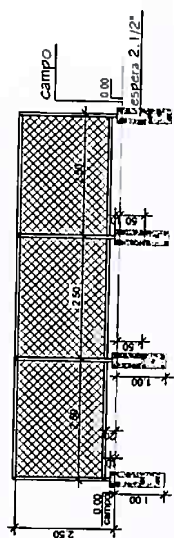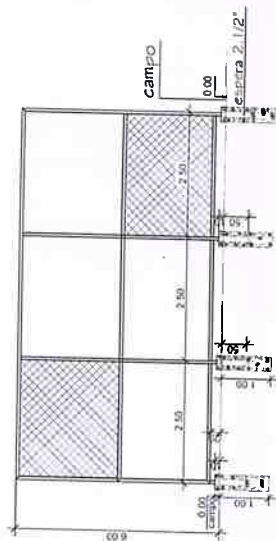

FUNDO COMUNITÁRIO DE VOLTA REDONDA - FURBAN

PROJETO		PROJETO :REVITALIZAÇÃO DA PRAÇA MÁRCIO TADEU ALVES E QUADRA POLIESPORTIVA VILLAGE SUL - VR/RJ	
LEVANTAMENTO	Aq1ª Marcelle Ferreira Xaud	NÚMERO DO CROQUIS	REVISÃO
DESENHO	Aq1ª Marcelle Ferreira Xaud		
PROJETO	FURBANVR		
VERIFICAÇÃO	FURBANVR		
DIRETOR TÉCNICO	ENG. ERNESTO DA ROCHA SETTA	DATA	MAIO/2025
DIRETOR GERAL	JOSÉ MARTINS DE ASSIS		
TÍTULO		SEM ESCALA	
DETALHES			


Marcelle Ferreira Xaud
 Arquiteta e Urbanista
 Diretora Técnica - FURBAN/VR
 Matr. 49.5476

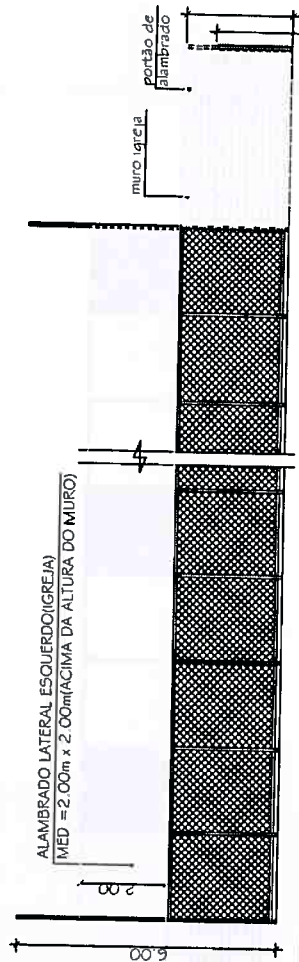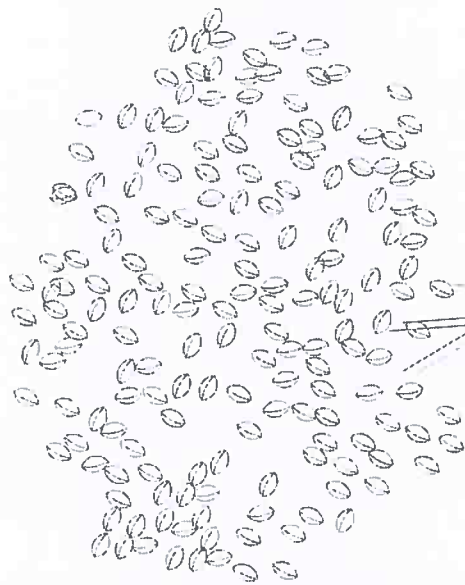

FUA 01 - REDONDA

lampa existente












FUNDO COMUNITÁRIO DE VOLTA REDONDA - FURBAN


Marcelle Ferreira Xaud
Arquiteta e Urbanista
Diretoria Técnica - FURBAN/VR
MATE. 495476

PROJETO		PROJETO: REVITALIZAÇÃO DA PRAÇA MÁRCIO TADEU ALVES E QUADRA POLIESPORTIVA VILLAGE SUL - VR/RJ	
LEVANTAMENTO	Arqª Marcelle Ferreira Xaud	NÚMERO DO CROQUIS	REVISÃO
DESENHO	Arqª Marcelle Ferreira Xaud	A-060/25-01. FL.04/05	
PROJETO	FURBAN/VR		
VERIFICAÇÃO	FURBAN/VR		
DIRETOR TÉCNICO	ENG. ERNESTO DA ROCHA SETTA		
DIRETOR GERAL	JOSÉ MARTINS DE ASSIS	MAIO/2025	
TÍTULO	DETALHES		SEM ESCALA

CONJUNTO DE MESA PARA JOGOS COM BANCOS

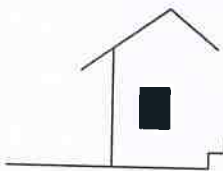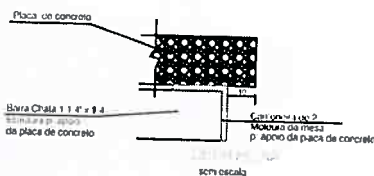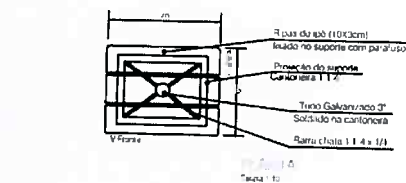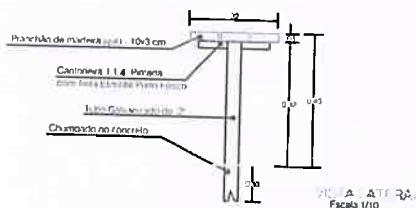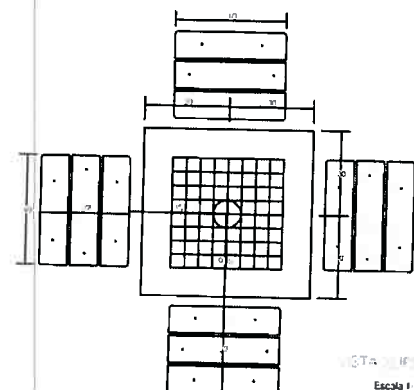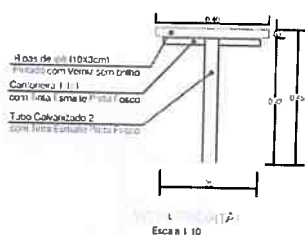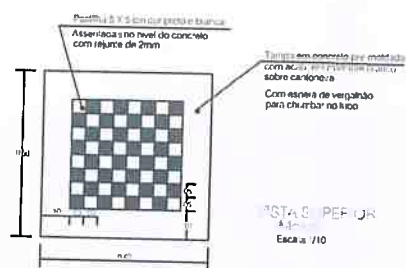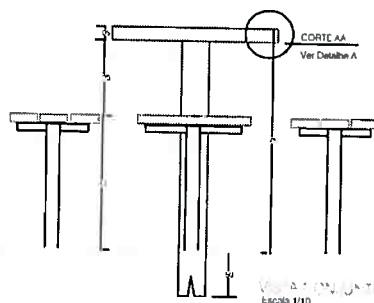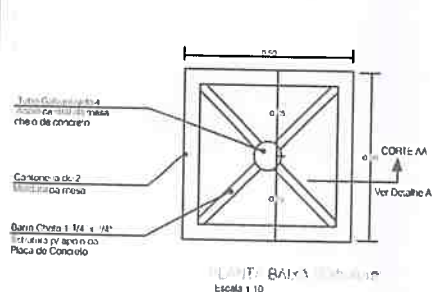

FUNDO COMUNITÁRIO DE VOLTA REDONDA - FURBAN

PROJETO

VESTIÁRIO - CAMPO PONTE ALTA FUTEBOL CLUBE

LEVANTAMENTO	Arq ^{te} MARCELLE FERREIRA XAUD
DESENHO	Arq ^{te} MARCELLE FERREIRA XAUD
PROJETO	FURBAN
VERIFICAÇÃO	FURBAN
DIRETOR TÉCNICO	ENG ^o ERNESTO DA ROCHA SETTA
DIRETOR GERAL	JOSÉ MARTINS DE ASSIS

NÚMERO DO CROQUIS

A-060/25-01. FL.05/05

REVISÃO

DATA


MAIO/2025

SEM ESCALA


TÍTULO

MESA DE JOGOS COM BANCOS


Marcelle Ferreira Xaud
Arquiteta e Urbanista
Diretoria Técnica - FURBAN/VR
MATR. 49.5476

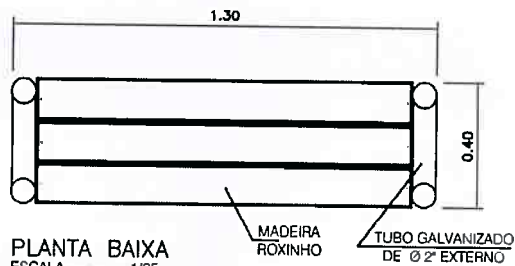


PLANTA BAIXA
ESCALA 1/25

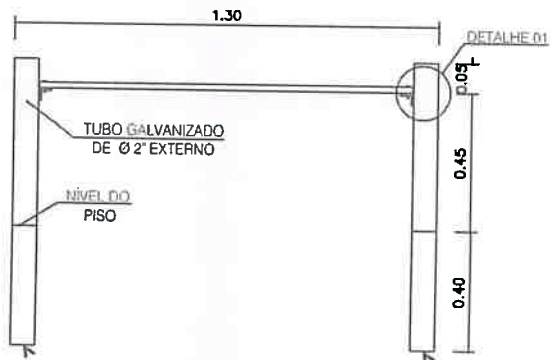


VISTA
ESCALA 1/25

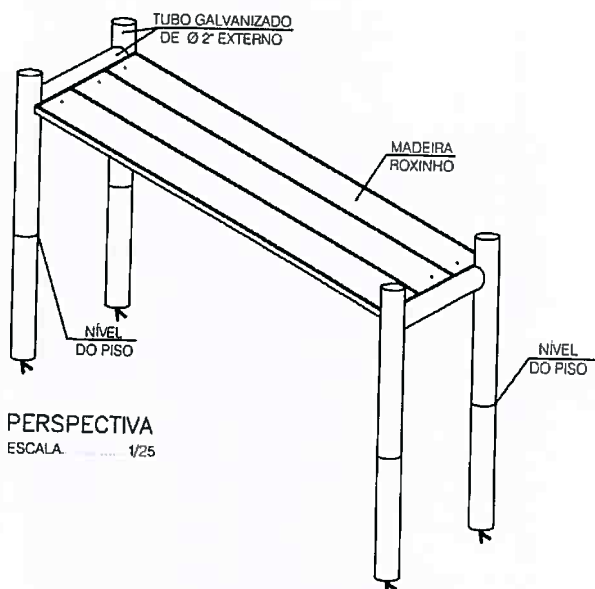


PERSPECTIVA
ESCALA 1/25

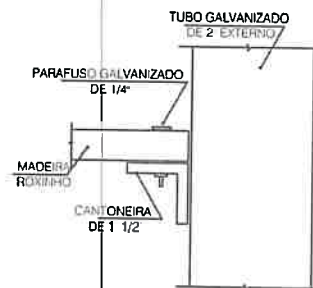

DETALHE 01
ESCALA 1/25

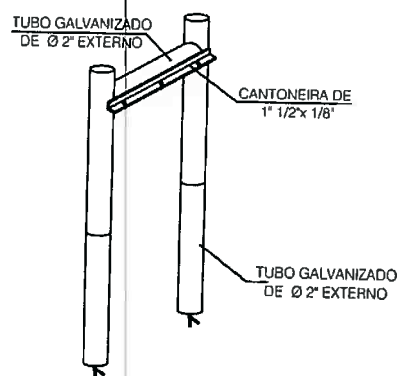

PERSPECTIVA
ESCALA 1/25

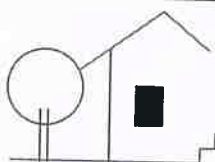



FUNDO COMUNITÁRIO DE VOLTA REDONDA – FURBAN

PROJETO

PROJETO PADRÃO DE MOBILIÁRIO PARA PRAÇA

LEVANTAMENTO	FURBAN	NÚMERO DO DESENHO	REVISÃO
PROJETO	FURBAN	PF-130/02.12	
DESENHO	FURBAN	DATA	
VERIFICAÇÃO	FURBAN	JUNHO/2025	
DIRETORA TÉCNICA	ENGº ERNESTO DA ROCHA SETTA		
DIRETOR GERAL	JOSÉ MARTINS DE ASSIS		
TÍTULO	BANCOS DE PRAÇA	ESCALA	INDICADA

Marcelle Ferreira Xaud
Arquiteta e Urbanista
Diretoria Técnica - FURBAN/VR
MATR. 49.5476

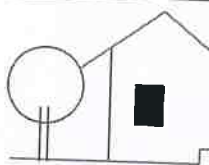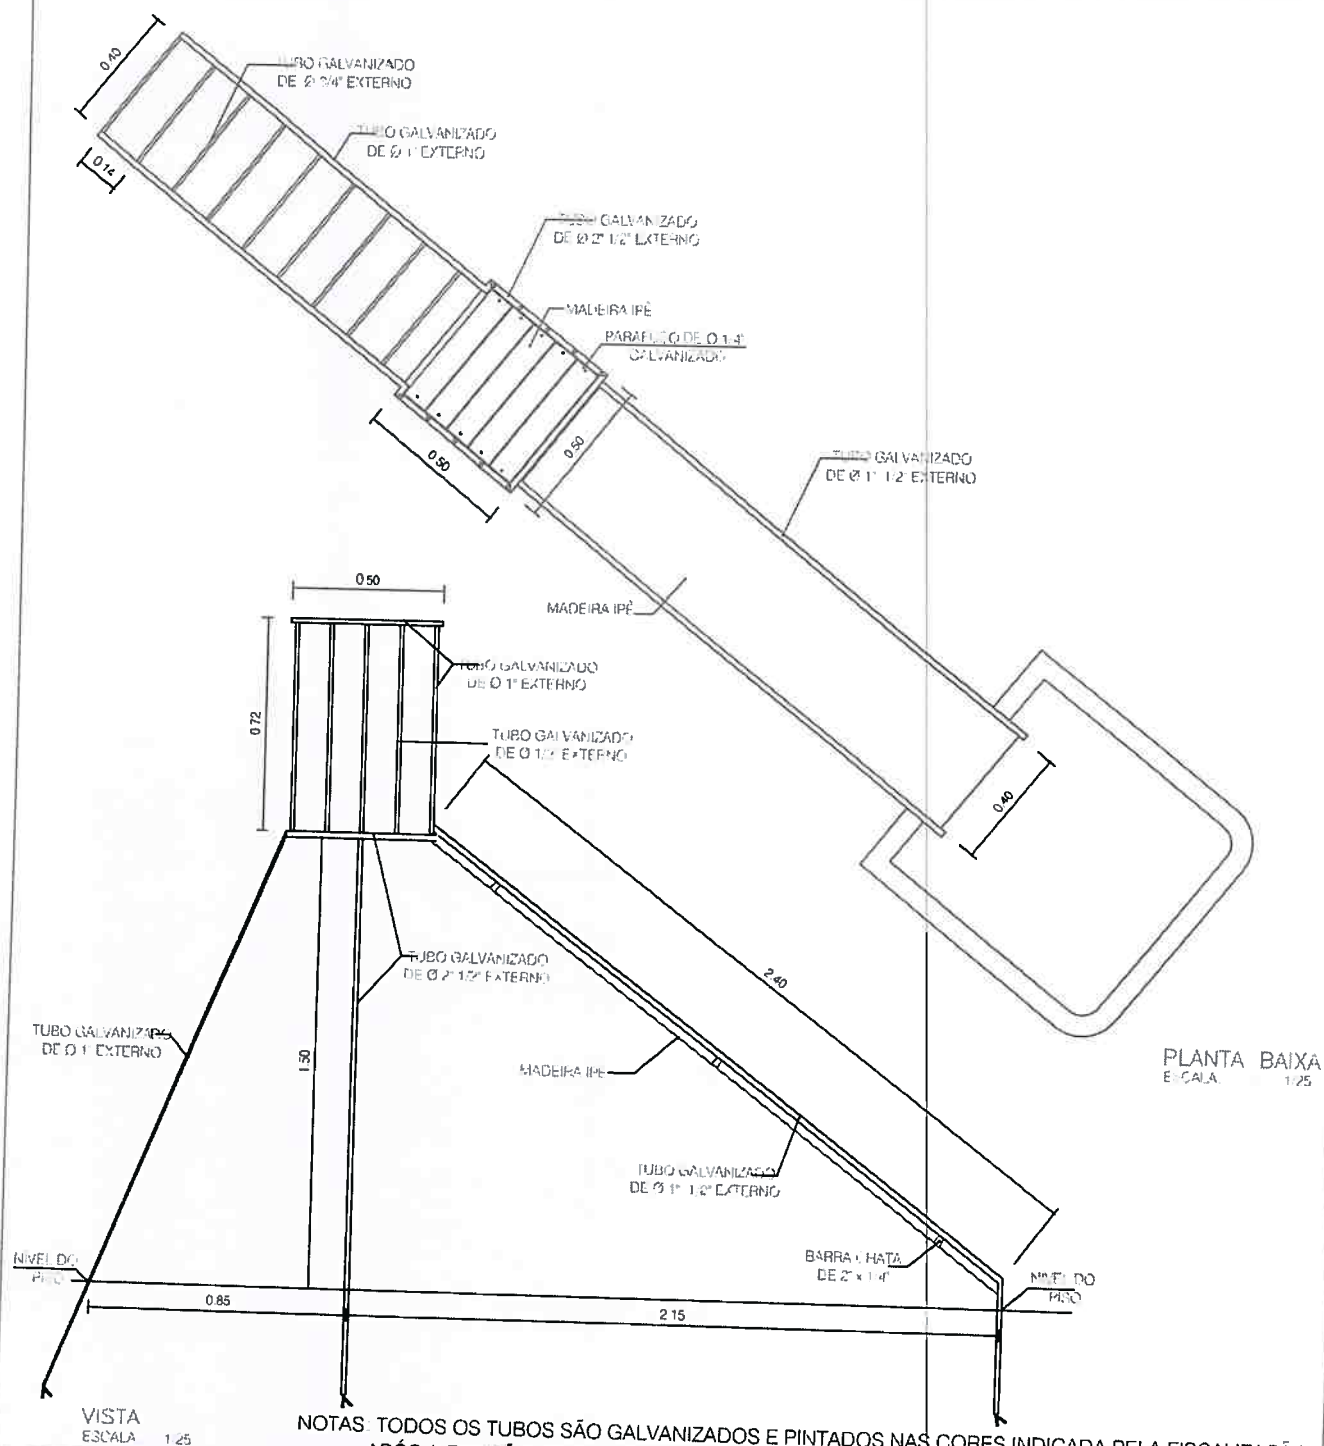


FUNDO COMUNITÁRIO DE VOLTA REDONDA – FURBAN



PROJETO PADRÃO DE BRINQUEDOS PARA PRAÇA

LEVANTAMENTO	FURBAN	NÚMERO DO DESENHO	REVISÃO
PROJETO	FURBAN	PF-130/02.11	
DESENHO	FURBAN		
VERIFICAÇÃO	FURBAN		
DIRETORA TÉCNICA	ENGº ERNESTO DA ROCHA SETTA	DATA	
DIRETOR GERAL	JOSÉ MARTINS DE ASSIS	JUNHO/2025	
TÍTULO	ESCORREGADOR	ESCALA	INDICADA

Marcos Teixeira Xand
Arquiteta e Urbanista
Diretoria Técnica - FURBAN/VR
HAB. 495476

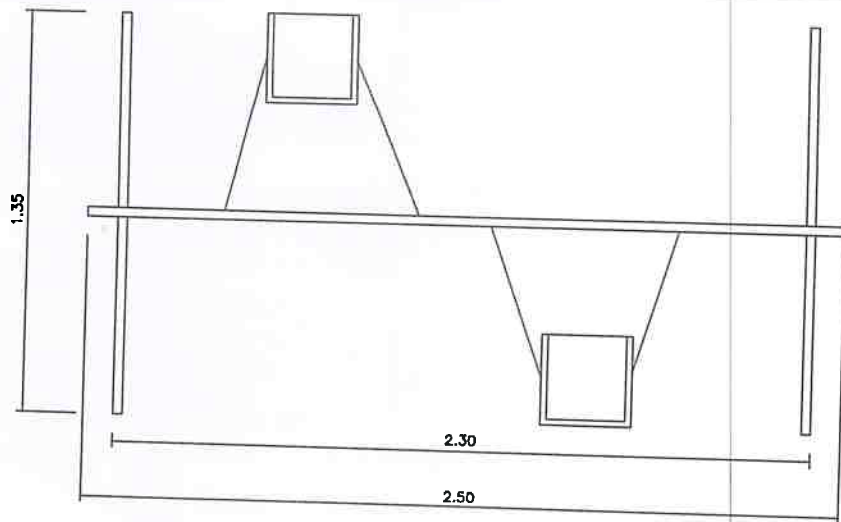

PLANTA BAIXA
ESCALA 1/25

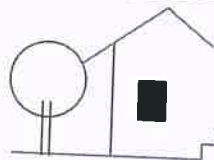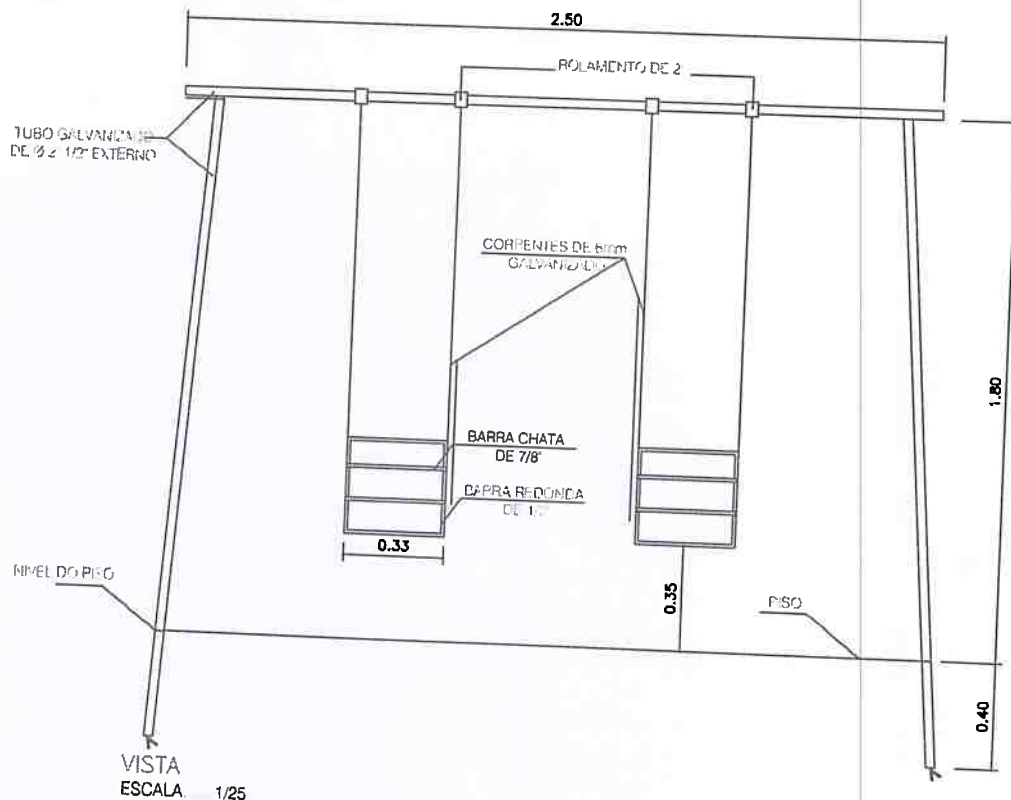

FUNDO COMUNITÁRIO DE VOLTA REDONDA - FURBAN

PROJETO

PROJETO PADRÃO DE BRINQUEDOS PARA PRAÇA

LEVANTAMENTO	FURBAN
PROJETO	FURBAN
DESENHO	FURBAN
VERIFICAÇÃO	FURBAN
DIRETORA TÉCNICA	ENGº ESRNESTO DA ROCHA SETTA
DIRETOR GERAL	JOSÉ MARTINS DE ASSIS

NÚMERO DO DESENHO

PF-130/02.13

REVISÃO

DATA

JUN/2005

TÍTULO

BALANÇO

Mane de Feneira Land
Arquiteta e Urbanista
Diretoria Técnica - FURBAN/VR
MAR-495496

ESCALA

INDICADA