



ESTADO DO RIO DE JANEIRO
PREFEITURA MUNICIPAL DE VOLTA REDONDA
SECRETARIA MUNICIPAL DE SAÚDE
FUNDO MUNICIPAL DE SAÚDE
COMISSÃO DE CONTRATAÇÃO PERMANENTE



Processo
12.060-00007403/2025
CCP

PREGÃO ELETRÔNICO Nº 90106/2025


AVISO DE EDITAL DE LICITAÇÃO

PROCESSO ADMINISTRATIVO 12.060-00007403/2025
FUNDO MUNICIPAL DE SAÚDE DA SECRETARIA MUNICIPAL DE SAÚDE/PMVR

Número da UASG – 926850

PARTICIPAÇÃO EXCLUSIVA DE MEI/ME/EPP

Objeto			
Contratação de empresa especializada para prestação de serviços de acréscimo de rede centralizada de gases medicinais: oxigênio, ar comprimido e vácuo, incluindo o fornecimento de acessórios de gasoterapia, para o H.M.M.R – Hospital Municipal Munir Rafful, no prédio FOA 3º e 4º andar			
Data/Hora	Endereço Eletrônico	Valor Estimado	Tipo
15/08/2025	www.gov.br/compras/pt-br	R\$ 28.138,00	MENOR PREÇO POR ITEM
Horário da Fase de Lances: 09:00			

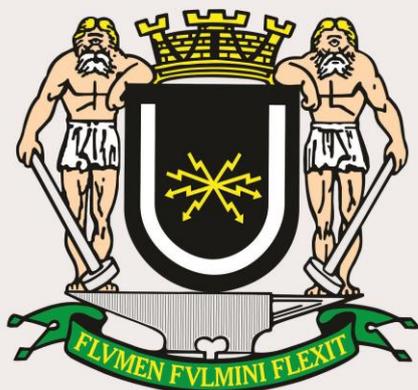

PREFEITURA MUNICIPAL DE

VOLTA REDONDA

**COM O POVO HONESTIDADE
E COMPETÊNCIA**



PREGÃO ELETRÔNICO Nº 90106/2025

1. PREÂMBULO

- 1.1. O MUNICÍPIO DE VOLTA REDONDA/RJ, CNPJ nº 32.512.501/0001-43, por intermédio da Secretaria Municipal de Saúde/Fundo Municipal de Saúde, inscrito no CNPJ nº 39.563.911/0001-62, com endereço na Rua São João Batista, nº 55, Bairro Niterói, Volta Redonda/RJ, mediante o Pregoeiro e Equipe de Apoio, designados pela Portaria nº 75/2025/FMS/SMS/PMVR, atendendo requisitos do Processo Administrativo nº **12.060-00007403/2025**, torna público que, será realizada licitação, com participação exclusiva de MEI/ME/EPP, do tipo MENOR PREÇO, na modalidade PREGÃO, na forma ELETRÔNICA, no modo de disputa ABERTO E FECHADO, critério de julgamento MENOR PREÇO POR ITEM, nos termos da Lei Federal 14.133/21 – Lei de licitações e contratos administrativos, com aplicação subsidiária, da Instrução Normativa SEGES/ME nº 73/22 – Licitação eletrônica para contratação de bens, serviços e obras, da Lei Complementar Federal nº 123/06 – Estatuto Nacional da Microempresa e da Empresa de Pequeno Porte, e demais normas que compõem a legislação aplicável à licitações e contratações públicas, e o Decreto Municipal nº 18.254/2024, observadas as alterações posteriores introduzidas nos referidos diplomas legais, e disposto no presente Edital;
- 1.2. A sessão pública de processamento do Pregão Eletrônico será realizada no endereço eletrônico www.gov.br/compras/pt-br, no dia e hora indicados neste Edital e conduzida pelo Pregoeiro com o auxílio de sua equipe de apoio, todos designados nos autos do processo em epígrafe;
- 1.3. O Edital se encontra disponível no endereço eletrônico, <http://www2.voltaredonda.rj.gov.br/transparencia/mod/licitacao/consulta/>.

2. DO OBJETO

- 2.1. O objeto deste pregão eletrônico é Contratação de empresa especializada para prestação de serviços de acréscimo de rede centralizada de gases medicinais: oxigênio, ar comprimido e vácuo, incluindo o fornecimento de acessórios de gasoterapia, para o H.M.M.R – Hospital Municipal Munir Rafful, no prédio FOA 3º e 4º andar, conforme especificações constantes no Anexo I, Termo de Referência, deste edital.
- 2.2. No caso de divergência entre a especificação contida neste edital e no Sistema Compras.gov.br-SIASG, prevalecerá a descrita neste edital.

3. DO PREÇO MÁXIMO ESTIMADO PARA PROPOSTA

- 3.1. O preço máximo que a Administração se propõe a pagar no objeto deste edital é **R\$ 28.138,00 (vinte e oito mil, cento e trinta e oito reais)**, acima do qual, as propostas serão desclassificadas, nos termos do Artigo 59, Inciso III, da Lei Federal nº 14.133/2021 e suas alterações.
- 3.2. O preço máximo unitário admitido pela Administração encontra-se fixado no Termo de Referência, Anexo I, deste Edital.

4. DOS RECURSOS ORÇAMENTÁRIOS

- 4.1. A despesa com a execução do objeto deste termo de referência correrá pela dotação orçamentária:
50.01.10.302.1113.6506 – Operacionalização das Ações na Atenção Hospitalar na rede de Urgência e Emergência – HMR.



PREGÃO ELETRÔNICO Nº 90106/2025

5. DAS CONDIÇÕES DE PARTICIPAÇÃO

- 5.1. **Poderão participar desta licitação, exclusivamente, as Microempresas/ME e Empresas de Pequeno Porte/EPP, assim como o Microempreendedor Individual, em conformidade com o que estabelece a Lei Complementar nº 123/2006.**
- 5.2. Estejam legalmente estabelecidas e explorem ramo de atividade compatível com o objeto desta licitação, devendo tal fato ser oportunamente comprovado mediante exame dos atos constitutivos da empresa;
- 5.3. Estejam regularmente cadastradas no Sistema de Cadastramento Unificado de Fornecedores – SICAF e no sítio www.gov.br/compras/pt-br;
- 5.4. Disponham de chave de identificação e senha pessoal, obtidas junto ao provedor do sistema, bem como informar-se a respeito do seu funcionamento e regulamento e receber instruções dos gestores do sistema Compras.gov.br-SIASG para sua correta utilização;
- 5.5. Atendam às condições exigidas neste Edital e em seus Anexos;
- 5.6. Poderão participar, ainda, as empresas que cumpram os requisitos legais para efeito de qualificação como Microempresa ou Empresa de Pequeno Porte ou Equiparadas, e que não se enquadrem em nenhuma das hipóteses elencadas no § 4º do art. 3º da Lei Complementar nº 123/2006, estando aptas a usufruir dos direitos de que tratam os artigos 42 a 49 da mencionada Lei, não havendo fatos supervenientes impeditivos da participação no presente certame.
- 5.7. As microempresas (ME), empresas de pequeno porte (EPP) e equiparadas que desejarem participar do procedimento licitatório deverão observar a condição prevista no parágrafo 1º, inciso I, e nos parágrafos 2º e 3º do artigo 4º da Lei Federal 14.133/21.
- 5.7.1. A participação e a concessão dos benefícios legais serão limitados às microempresas e às empresas de pequeno porte que, no ano calendário de realização da licitação, ainda não tenham celebrado contratos com a Administração Pública e iniciativa privada cujos valores somados extrapolem a receita bruta máxima admitida para fins de enquadramento como empresa de pequeno porte, devendo a licitante apresentar declaração de observância desse limite na licitação, de acordo com o parágrafo 2º do artigo 4º da Lei Federal 14.133/21 e formato similar da Instrução Normativa SEGES ME 05/2017 – Anexo VII-E.
- 5.8. Diante das hipóteses suscitadas no item 5.6, caso a licitante ME EPP optante do Simples Nacional venha ser adjudicada e adquira o status de desenquadramento, deverá providenciar comunicação junto à Secretaria da Receita Federal do Brasil-RFB, até o último dia útil do mês subsequente ao da ocorrência da situação de vedação (celebração do Contrato ou instrumento equivalente), apresentando ao Fundo Municipal de Saúde de Volta Redonda, no prazo de 90 (noventa) dias contados da assinatura do termo contratual, comprovação da efetivação das providências para a exclusão obrigatória prevista nos artigos 30 e 31, incisos II, da Lei Complementar nº 123/2006;
- 5.9. Caso a licitante optante pelo SIMPLES NACIONAL não efetue, nesse caso, a comunicação no prazo assinalado acima, o próprio Fundo Municipal de Saúde de Volta Redonda, em obediência ao princípio da probidade administrativa, efetuará a comunicação à Secretaria da Receita Federal do Brasil-RFB, para que esta efetue a exclusão de ofício, conforme



PREGÃO ELETRÔNICO Nº 90106/2025

disposto no inciso I do artigo 29 da Lei Complementar nº 123, de 14 de dezembro de 2006 e alterações;

- 5.10. Será permitida a participação em consórcio, sujeita às seguintes regras:
- 5.10.1. As empresas consorciadas apresentarão instrumento público ou particular de compromisso de constituição de consórcio, subscrito por todas elas, indicando a empresa líder, que será responsável principal, perante o TCE-RJ, pelos atos praticados pelo Consórcio, sem prejuízo da responsabilidade solidária;
 - 5.10.2. Apresentarão, de forma conjunta, mas individualizada, documentação de habilitação prevista nos itens 14 a 18;
 - 5.10.3. As empresas consorciadas não poderão participar da licitação isoladamente, nem por intermédio de mais de um consórcio;
 - 5.10.4. As empresas consorciadas responderão solidariamente pelos atos praticados em consórcio, tanto na fase da licitação quanto na da execução do Contrato;
- 5.11. O consórcio vencedor, quando for o caso, ficará obrigado a promover a sua constituição e registro antes da celebração do Contrato.

6. DA VEDAÇÃO À PARTICIPAÇÃO NO CERTAME

- 6.1. Não poderão disputar esta licitação direta ou indiretamente;
- 6.1.1. aquele que não atenda às condições deste Edital e seu(s) anexo(s);
 - 6.1.2. pessoa física ou jurídica que se encontre, ao tempo da licitação, impossibilitada de participar da licitação em decorrência de sanção que lhe foi imposta;
 - 6.1.2.1. O impedimento de que trata o item anterior será também aplicado ao licitante que atue em substituição a outra pessoa, física ou jurídica, com o intuito de burlar a efetividade da sanção a ela aplicada, inclusive a sua controladora, controlada ou coligada, desde que devidamente comprovado o ilícito ou a utilização fraudulenta da personalidade jurídica do licitante
 - 6.1.3. Agente público de órgão ou entidade licitante ou contratante, devendo ser observadas as situações que possam configurar conflito de interesses no exercício ou após o exercício do cargo ou emprego, nos termos da legislação que disciplina a matéria;
- 6.2. Aquele que mantenha vínculo de natureza técnica, comercial, econômica, financeira, trabalhista ou civil com dirigente do Secretaria Municipal de Saúde de Volta Redonda ou com agente público que desempenhe função na licitação ou atue na fiscalização ou na gestão do contrato, ou que deles seja cônjuge, companheiro ou parente em linha reta, colateral ou por afinidade, até o terceiro grau;
- 6.3. Empresas controladoras, controladas ou coligadas, nos termos da Lei Federal nº 6.404/76, concorrendo entre si;
- 6.4. Pessoa física ou jurídica que, nos 5 (cinco) anos anteriores à divulgação do edital, tenha sido condenada judicialmente, com trânsito em julgado, por exploração de trabalho infantil, por submissão de trabalhadores a condições análogas às de escravo ou por contratação de adolescentes nos casos vedados pela legislação trabalhista;



PREGÃO ELETRÔNICO Nº 90106/2025

- 6.5. Sociedades integrantes de um mesmo grupo econômico, assim entendidas aquelas que tenham diretores, sócios ou representantes legais comuns, ou que utilizem recursos materiais, tecnológicos ou humanos em comum;

7. DA APRESENTAÇÃO DAS PROPOSTAS E OUTROS DOCUMENTOS

- 7.1. As licitantes encaminharão, exclusivamente por meio do sistema eletrônico Compras.gov.br-SIASG, suas respectivas propostas com a descrição do objeto e os preços ofertados, conforme o critério de julgamento adotado neste Edital, até a data e o horário estabelecidos para abertura da sessão pública, quando, então, encerrar-se-á automaticamente a etapa de envio dessa documentação;
- 7.2. A verificação da conformidade da proposta será feita exclusivamente na fase de julgamento, em relação à proposta mais bem classificada, na forma do § 1º do artigo 20 da Instrução Normativa SEGES nº 73/2022;
- 7.3. Além de outras informações demandadas pelo sistema eletrônico, deverão consignar que compreendem a descrição do(s) produto(s) ofertado(s), o(s) preço(s) unitário(s) e total(ais) do(s) item(ns) para o(s) qual(ais) pretende oferecer proposta, de acordo com o TERMO DE REFERÊNCIA – ANEXO I deste edital; que a proposta formulada está compatível com o edital e seus anexos; o prazo de fornecimento do objeto, contado do recebimento da solicitação da Secretaria Municipal de Saúde/PMVR; o prazo de validade da proposta comercial;
- 7.4. Os licitantes não poderão oferecer proposta em quantitativo inferior ao máximo previsto no edital de licitação;
- 7.5. No cadastramento da proposta inicial, o licitante declarará, em campo próprio do sistema, que:
- 7.5.1. está ciente do inteiro teor do edital e seus anexos, e que concorda com suas condições, respondendo pela veracidade das informações prestadas, na forma da lei;
- 7.5.2. a proposta apresentada compreende a integralidade dos custos para atendimento dos direitos trabalhistas assegurados na Constituição Federal de 1998, nas leis trabalhistas, nas normas infralegais, nas convenções coletivas de trabalho e nos termos de ajustamento de conduta vigentes na data de sua entrega em definitivo;
- 7.5.3. cumpre plenamente os requisitos de habilitação e que sua proposta está em conformidade com as exigências desse Edital e do Termo de Referência;
- 7.5.4. inexistente impedimento à habilitação e que comunicará a superveniência de ocorrência impeditiva a Secretaria Municipal de Saúde/PMVR;
- 7.5.5. possui ciência em relação a todas as informações e condições locais para o cumprimento das obrigações objeto da licitação;
- 7.5.6. cumpre as exigências de reserva de cargos para pessoa com deficiência e para reabilitado da Previdência Social, previstas em lei e em outras normas específicas, conforme previsto no inciso IV do artigo 63 da Lei Federal nº 14.133/2021;
- 7.5.7. não emprega menores de 18 anos em trabalho noturno, perigoso ou insalubre, nem menores de dezesseis anos em qualquer trabalho, salvo na condição de



PREGÃO ELETRÔNICO Nº 90106/2025

- aprendiz, a partir dos quatorze anos, nos termos do artigo 7º, XXXIII, da Constituição
- 7.5.8. não possui, em sua cadeia produtiva, empregados executando trabalho degradante ou forçado, observando o disposto nos incisos III e IV do art. 1º e no inciso III do artigo 5º da Constituição Federal;
- 7.5.9. cumpre a reserva de cargos prevista em lei para aprendiz, bem como as reservas de cargos previstas em outras normas específicas, quando cabíveis;
- 7.6. No caso de licitante enquadrada como microempresa, empresa de pequeno porte ou sociedade cooperativa deverá declarar, ainda, em campo próprio do sistema eletrônico, que cumpre os requisitos estabelecidos no artigo 3º da Lei Complementar nº 123, de 2006, estando apto a usufruir do tratamento favorecido estabelecido em seus artigos 42 a 49, observado o disposto nos §§ 1º ao 3º do art. 4º, da Lei nº 14.133/ 2021.
- 7.6.1. no item exclusivo para participação de microempresas e empresas de pequeno porte, a assinalação do campo "não" impedirá o prosseguimento no certame, para aquele item
- 7.7. A falsidade da declaração de que trata os subitens 7.5 sujeitará o licitante às sanções previstas na Lei nº 14.133/2021, e neste Edital;
- 7.8. Os licitantes poderão retirar ou substituir a proposta(s) ou, na hipótese de a fase de habilitação anteceder as fases de apresentação de propostas e lances e de julgamento, os documentos de habilitação anteriormente inserida(s) no sistema, até a abertura da sessão pública;
- 7.9. Não haverá ordem de classificação na etapa de apresentação da proposta e dos documentos de habilitação pelo licitante, o que ocorrerá somente após os procedimentos de abertura da sessão pública e da fase de envio de lances;
- 7.10. Serão disponibilizados para acesso público os documentos que compõem a proposta dos licitantes convocados para apresentação de propostas, após a fase de envio de lances;
- 7.11. Desde que disponibilizada a funcionalidade no sistema, o licitante poderá parametrizar o seu valor final mínimo quando do cadastramento da proposta e obedecerá às seguintes regras:
- 7.11.1. a aplicação do intervalo mínimo de diferença de valores entre os lances, que incidirá tanto em relação aos lances intermediários quanto em relação ao lance que cobrir a melhor oferta; e
- 7.11.2. os lances serão de envio automático pelo sistema, respeitado o valor final mínimo estabelecido e o intervalo de que trata o subitem acima;
- 7.12. O valor final mínimo parametrizado no sistema poderá ser alterado pelo fornecedor durante a fase de disputa, sendo vedado:
- 7.12.1. valor superior a lance já registrado pelo fornecedor no sistema, quando adotado o critério de julgamento por menor preço; e
- 7.12.2. percentual de desconto inferior a lance já registrado pelo fornecedor no sistema, quando adotado o critério de julgamento por maior desconto;
- 7.13. Caberá ao licitante interessado em participar da licitação acompanhar as operações no sistema eletrônico durante o processo licitatório e se responsabilizar pelo ônus decorrente



PREGÃO ELETRÔNICO Nº 90106/2025

da perda de negócios diante da inobservância de mensagens emitidas pela Administração ou de sua desconexão;

- 7.14. O licitante deverá comunicar imediatamente ao provedor do sistema qualquer acontecimento que possa comprometer o sigilo ou a segurança, para imediato bloqueio de acesso.

8. DO PREENCHIMENTO DA PROPOSTA

- 8.1. O formulário de proposta de preços, em sua forma impressa, conforme modelo do Anexo 2 deste Edital, somente será utilizado pelo licitante vencedor com vistas à readequação de sua oferta final, devendo constar;
- 8.1.1. O número do item, a quantidade, a unidade, a especificação, fabricante e/ou marca, o preço unitário e total com no máximo 2 (duas) casas decimais após a vírgula;
- 8.1.2. As condições de entrega e pagamento atenderão ao disposto no Termo de Referência, Anexo I deste Edital;
- 8.1.3. Prazo de validade da proposta de 90 (noventa) dias, contados da data de realização da sessão pública do pregão;
- 8.2. Todas as especificações do objeto contidas na proposta vinculam o licitante;
- 8.3. Nos valores propostos estarão inclusos todos os custos operacionais, encargos previdenciários, trabalhistas, tributários, comerciais e quaisquer outros que incidam direta ou indiretamente no objeto;
- 8.4. Os preços ofertados, tanto na proposta inicial, quanto na etapa de lances, serão de exclusiva responsabilidade do licitante, não lhe assistindo o direito de pleitear qualquer alteração, sob alegação de erro, omissão ou qualquer outro pretexto;
- 8.5. Qualquer elemento que possa identificar a licitante, antes da finalização da etapa de lances, importará na desclassificação da proposta;
- 8.6. A apresentação das propostas implica obrigatoriedade do cumprimento das disposições nelas contidas, em conformidade com o que dispõe o Termo de Referência, assumindo o proponente o compromisso de executar o objeto licitado nos seus termos;
- 8.7. Os licitantes devem respeitar os preços máximos estabelecidos na estimativa elaborada para esta licitação;
- 8.8. Se por motivo de força maior, a adjudicação não puder ocorrer dentro do período de validade da proposta, e caso, persista o interesse da Administração na esta poderá solicitar a prorrogação da validade da proposta por igual prazo.

9. DA ABERTURA DA SESSÃO PÚBLICA E CLASSIFICAÇÃO DAS PROPOSTAS

- 9.1. A abertura da sessão pública deste PREGÃO ELETRÔNICO, conduzida pelo pregoeiro, ocorrerá automaticamente pelo sistema na data e hora indicadas no preâmbulo deste edital, no endereço eletrônico www.gov.br/compras/pt-br;
- 9.2. A comunicação entre o pregoeiro e as licitantes ocorrerá mediante troca de mensagens, em campo próprio do sistema eletrônico (chat), vedada outra forma de comunicação;
- 9.3. Cabe à licitante acompanhar as operações e convocações durante a sessão pública até o encerramento definitivo no sistema eletrônico, ficando responsável pelo ônus decorrente



PREGÃO ELETRÔNICO Nº 90106/2025

da perda de negócios diante da inobservância de qualquer mensagem emitida pelo sistema ou de sua desconexão;

- 9.4. Será desclassificada a proposta que identifique o licitante;
- 9.5. A desclassificação será sempre fundamentada e registrada no sistema, com acompanhamento em tempo real por todos os participantes;
- 9.6. A não desclassificação da proposta não impede o seu julgamento definitivo em sentido contrário, levado a efeito na fase de aceitação;
- 9.7. O sistema ordenará automaticamente as propostas classificadas, sendo que somente estas participarão da fase de lances;
- 9.8. Na hipótese de o sistema eletrônico se desconectar no decorrer da etapa de envio de lances da sessão pública e permanecer acessível aos licitantes, os lances continuarão sendo recebidos, sem prejuízo dos atos realizados;
- 9.9. Quando a desconexão do pregoeiro persistir por tempo superior a dez minutos, a sessão pública será suspensa e reiniciada somente decorridas vinte e quatro horas após a comunicação do fato aos participantes, no sítio eletrônico utilizado para divulgação;
- 9.10. Na hipótese de necessidade da suspensão da sessão pública para a realização de diligências, com vistas ao saneamento de Propostas e documentos de Habilitação de que tratam os artigos 41 e 42 da Lei Federal 14.133/2021, o seu reinício somente poderão correr mediante aviso prévio no sistema com, no mínimo, vinte e quatro horas de antecedência, e a ocorrência será registrada em ata.

10. MODO DE DISPUTA E FORMULAÇÃO DE LANCES

- 10.1. Será adotado neste prego eletrônico o modo de disputa aberto/fechado, em que os licitantes apresentarão lances públicos e sucessivos, observando o critério de julgamento definido para a licitação, conforme preâmbulo deste Edital;
- 10.2. Aberta a etapa competitiva, os licitantes classificados poderão encaminhar lances, exclusivamente por meio do sistema eletrônico, sendo imediatamente informadas pelo sistema do recebimento e do valor consignado no registro;
- 10.3. Os licitantes somente poderão oferecer valor inferior ao último lance por ele ofertado e registrado pelo sistema, observando, o intervalo mínimo de diferença de valores de R\$ 0,01 (um centavo), entre os lances, que incidirá tanto em relação aos lances intermediários quanto em relação ao lance que cobrir a melhor oferta;
- 10.4. Os licitantes somente poderão ofertar lances inferiores ao último por eles ofertado e registrado no sistema;
- 10.5. Os licitantes poderão, ainda, apresentar lances superiores ao lance melhor classificado, porém inferiores ao último lance dado pelo próprio licitante;
- 10.6. Não serão aceitos dois ou mais lances de mesmo valor, prevalecendo aquele que for recebido e registrado em primeiro lugar;
- 10.7. Os licitantes somente poderão, uma única vez, excluir seu último lance ofertado, no intervalo de quinze segundos após o registro no sistema, na hipótese de lance inconsistente ou inexecuível, nos termos do § 3º do artigo 21 da Instrução Normativa SEGES nº 73/2022;



PREGÃO ELETRÔNICO Nº 90106/2025

- 10.8. Durante o transcurso da sessão, as licitantes serão informadas pelo sistema, em tempo real, do valor do menor lance registrado, vedada a identificação da ofertante;
- 10.9. Durante o transcurso da sessão, as licitantes serão informadas pelo sistema, em tempo real, do valor do menor lance registrado, vedada a identificação da ofertante;
- 10.10. O Pregoeiro poderá, durante a disputa, como medida excepcional, excluir a proposta ou o lance que possa comprometer, restringir ou frustrar o caráter competitivo do processo licitatório, mediante comunicação eletrônica automática via sistema;
- 10.11. Eventual exclusão de proposta do licitante, de que trata o item anterior, implica a retirada do licitante do certame, sem prejuízo do direito de defesa;
- 10.12. No modo de disputa ABERTO E FECHADO, os licitantes apresentarão lances públicos e sucessivos, com lance final e fechado;
- 10.13. A etapa de lances da sessão pública terá duração inicial de 15 (quinze) minutos. Decorrido esse prazo, o sistema encaminhará aviso de fechamento iminente dos lances, após o que transcorrerá o período de tempo de até 10 (dez) minutos, aleatoriamente determinado, findo o qual será automaticamente encerrada a recepção de lances;
- 10.14. Encerrado o prazo previsto no item anterior, o sistema abrirá a oportunidade para que o autor da oferta de valor mais baixo e os autores das ofertas subsequentes com valores até 10% (dez por cento) superior àquela possam ofertar um lance final e fechado em até 05 (cinco) minutos, o qual será sigiloso até o encerramento deste prazo;
- 10.15. O licitante poderá optar por manter o seu último lance da etapa aberta, ou por ofertar melhor lance;
- 10.16. Não havendo pelo menos 03 (três) ofertas nas condições definidas neste item, poderão os autores dos melhores lances, na ordem de classificação, até o máximo de 03 (três), oferecer um lance final e fechado em até 05 (cinco) minutos, o qual será sigiloso até o encerramento deste prazo.
- 10.17. Após o término dos prazos estabelecidos nos itens anteriores, o sistema ordenará os lances segundo a ordem crescente de valores;
- 10.18. No caso de ao final da etapa de lances, o primeiro colocado oferecer proposta acima do preço máximo, o pregoeiro deverá negociar junto ao mesmo, e em não havendo concordância do licitante, será declarado desclassificado;
- 10.19. Na ocorrência de insucesso na situação prevista no subitem anterior, o pregoeiro deverá dar continuidade na negociação, junto ao demais licitantes, respeitada a ordem de classificação ou, em caso de propostas intermediárias empatadas, serão utilizados os critérios de desempate definidos no artigo 60 da Lei Federal nº 14.133/2021;
- 10.20. Não havendo lance final e fechado classificado nas formas estabelecidas nos itens anteriores, haverá o reinício da etapa fechada, para que os demais licitantes, até o máximo de 03 (três), na ordem de classificação, possam ofertar um lance final e fechado em até 05 (cinco) minutos, o qual será sigiloso até o encerramento deste prazo;
- 10.21. Na hipótese de não haver licitante classificado na etapa de lance fechado que tenha sua proposta aceita e atenda às exigências para habilitação, o pregoeiro poderá, auxiliado pela equipe de apoio, mediante justificativa, admitir o reinício da etapa fechada;
- 10.22. Caso o licitante não apresente lances, concorrerá com o valor de sua proposta inicial;



PREGÃO ELETRÔNICO Nº 90106/2025

- 10.23. Ao final da etapa competitiva, observada a prerrogativa das microempresas e empresas de pequeno porte previstas nos artigos 44 e 45 da Lei Complementar nº 123/2006, regulamentada pelo Decreto nº 8.538, de 2015, serão aplicados, caso necessário, os critérios de desempate previstos no artigo 60 da lei Federal nº 14.133/21;
- 10.24. Empatadas as propostas iniciais e não havendo o envio de lances após o início da fase competitiva, aplicam-se os critérios de desempate de que trata o artigo 60 da Lei Federal nº 14.133/21.

11. DOS BENEFÍCIOS DAS ME, EPP E EQUIPARADAS

- 11.1. Encerrada a etapa de lances, será efetivada a verificação automática, junto à Receita Federal, do porte da entidade empresarial. O sistema identificará em coluna própria as microempresas e empresas de pequeno porte participantes, procedendo à comparação com os valores da primeira colocada, se esta for empresa de maior porte, assim como das demais classificadas, para o fim de aplicar-se o disposto nos arts. 44 e 45 da Lei Complementar nº 123, de 2006.

12. DA NEGOCIAÇÃO E VERIFICAÇÃO DE IMPEDIMENTOS

- 12.1. Após o encerramento da etapa de lances, concedido o benefício do desempate às microempresas, empresas de pequeno porte e equiparadas eventualmente participantes, de que trata o artigo 44 da Lei Complementar nº 123/06, o pregoeiro deverá propor negociação direta com o licitante melhor classificado, objetivando obter condições mais vantajosas para a Administração, observado o critério de julgamento e o valor estimado para a contratação, não se admitindo negociar condições diferentes das previstas neste edital;
- 12.2. A negociação será realizada e registrada por meio do sistema Compras.gov.br-SIASG, podendo ser acompanhada pelas demais licitantes, devendo o seu resultado ser formalmente anexado aos autos do processo de licitação;
- 12.3. Caso o licitante provisoriamente classificado em primeiro lugar tenha se utilizado de algum tratamento favorecido às ME/EPP, o pregoeiro verificará os impedimentos previstos no item 06;
- 12.4. Deverá ser observado, ainda, se o licitante atende às condições de participação no certame, relativamente às exigências previstas no item 05 deste edital, especialmente quanto à existência de sanção que impeça a sua participação ou a futura contratação, mediante a consulta aos seguintes cadastros:
- 12.4.1. SICAF
 - 12.4.2. Cadastro Nacional das Empresas Inidôneas e Suspensas – CEIS, mantido pela Controladoria Geral de União (<https://www.portaltransparencia.gov.br/sancoes/ceis>)
 - 12.4.3. Cadastro Nacional de Empresas Punidas – CNEP, mantido pela Controladoria Geral da União (<https://www.portaltransparencia.gov.br/sancoes/cnep>)
 - 12.4.4. Cadastro do Sistema Integrado de Gestão de Contratos do Estado do Rio de Janeiro
 - 12.4.5. –SIGA-RJ; no endereço eletrônico <https://www.compras.rj.gov.br/Portal-Siga/Sancao/buscar.action>



PREGÃO ELETRÔNICO Nº 90106/2025

- 12.5. As consultas realizar-se-ão em nome da sociedade empresária licitante e, também, de seu sócio majoritário, por força do artigo 12 da Lei Federal nº 8.429/92, que prevê, dentre as sanções impostas ao responsável pela prática de ato de improbidade administrativa, a proibição de contratar com o Poder Público, inclusive por intermédio de pessoa jurídica da qual seja sócio majoritário;
- 12.6. Caso conste na Consulta de Situação do licitante a existência de Ocorrências Impeditivas Indiretas, o Pregoeiro diligenciará para verificar se houve fraude por parte das empresas apontadas no Relatório de Ocorrências Impeditivas Indiretas;
- 12.7. A tentativa de burla será verificada por meio dos vínculos societários, linhas de fornecimento similares, dentre outros;
- 12.8. Constatada a existência de sanção, a licitante será considerada desclassificada, por falta de condição de participação;
- 12.9. Caso atendidas as condições de participação, será iniciado o procedimento de habilitação.

13. DA CONFORMIDADE E ACEITAÇÃO DA PROPOSTA MELHOR CLASSIFICADA

- 13.1. Verificadas as condições de participação e de utilização do tratamento favorecido, o pregoeiro examinará a proposta classificada em primeiro lugar quanto à adequação ao objeto e à compatibilidade do preço em relação ao máximo estipulado para contratação neste Edital e em seus anexos;
- 13.2. Como critério para a análise da conformidade das propostas serão observados os requisitos do TERMO DE REFERÊNCIA – ANEXO I e do MODELO DE PROPOSTA DE PREÇOS – ANEXO II deste edital;
- 13.3. Como critério de aceitabilidade de preços das propostas será(ão) adotado(s) o(s) preço(s) unitário(s) estimado(s), ou seja, após encerrada a fase de lances não serão aceitas propostas cujo(s) preço(s) unitário(s) seja(m) superior(es) ao(s) estimado(s) no TERMO DE REFERÊNCIA – ANEXO I deste edital;
- 13.4. Será rejeitada a proposta que apresentar as seguintes inadequações:
 - 13.4.1. contiver vícios insanáveis;
 - 13.4.2. não obedecer às especificações técnicas contidas no Termo de Referência;
 - 13.4.3. apresentar preços inexequíveis ou permanecerem acima do preço máximo definido para a contratação;
 - 13.4.4. não tiverem sua exequibilidade demonstrada, quando exigido pela Administração;
 - 13.4.5. apresentar desconformidade com quaisquer outras exigências deste Edital ou seus anexos, desde que insanável;
- 13.5. O licitante classificado em primeiro lugar deverá encaminhar a proposta comercial, com os respectivos valores readequados ao valor total vencedor e observando o limite máximo dos preços unitários estipulados no TERMO DE REFERÊNCIA – ANEXO I deste edital, no prazo a ser indicado, justificadamente, pelo pregoeiro, nunca inferior a 2 (duas) horas e contado da solicitação efetuada no sistema, devidamente assinada pelo seu responsável ou representante legal;
- 13.6. O prazo de encaminhamento da proposta readequada, ou de documentos complementares reputados de envio necessário, poderá ser prorrogado de ofício pelo



PREGÃO ELETRÔNICO Nº 90106/2025

- Pregoeiro ou por solicitação do licitante, por igual período inicial, mediante justificativa aceita;
- 13.7. O Pregoeiro realizará a verificação da conformidade da proposta classificada em primeiro lugar quanto à adequação ao objeto estipulado e a compatibilidade do preço final em relação ao estimado para a contratação, inclusive os seus valores unitários, desclassificando ao final as que estiverem em desacordo com os requisitos estabelecidos neste edital;
- 13.8. Como critério de julgamento das propostas, será adotado o critério definido no preâmbulo deste edital;
- 13.9. Na verificação do preço final, deverá realizar a aferição da sua exequibilidade, considerando indícios de inaptidão as propostas inferiores a 50% (cinquenta por cento) do valor orçado para a licitação, na forma do artigo 34 da Instrução Normativa SEGES Nº 73/2022;
- 13.10. Na hipótese de que trata o item anterior, a inexecuibilidade somente será considerada após diligência efetuada pelo Pregoeiro que resulte comprovação de que:
- 13.10.1. o custo do licitante ultrapassa o valor da proposta; e
- 13.10.2. inexistem custos de oportunidade capazes de justificar o vulto da oferta;
- 13.11. Pregoeiro poderá, no julgamento das propostas, sanar erros ou falhas que não alterem a sua substância e sua validade jurídica, atribuindo-lhes eficácia para fins de classificação;
- 13.12. O pregoeiro poderá solicitar parecer técnico de funcionários pertencentes ao quadro de pessoal da Secretaria Municipal de Saúde/PMVR para orientar sua decisão;
- 13.13. O licitante classificado em primeiro lugar poderá ser instado pelo pregoeiro a apresentar amostra do produto cotado, para verificação de sua compatibilidade com a especificação do objeto desta licitação, sendo a postagem do produto realizada no prazo máximo de 3 (três) dias úteis contados a partir da sua notificação, prorrogável uma vez, por igual período, a critério do Pregoeiro;
- 13.14. A amostra será solicitada de acordo com as condições previstas no TERMO DE REFERÊNCIA – ANEXO I deste edital;
- 13.15. A amostra será analisada por representante SECRETARIA MUNICIPAL DE SAÚDE/PMVR, que emitirá laudo motivado acerca do produto apresentado, podendo, ainda, ser realizados testes em laboratórios especializados ou quaisquer outros procedimentos necessários para a adequada verificação da amostra apresentada;
- 13.15.1. O Laudo emitido pelo representante da SECRETARIA MUNICIPAL DE SAÚDE/PMVR, será disponibilizado em sua íntegra no site oficial do Município conforme item 1.3 deste edital;
- 13.16. No caso de não haver entrega da amostra ou ocorrer atraso na entrega, sem justificativa aceita pelo Pregoeiro, ou havendo entrega de amostra fora das especificações previstas neste Edital, a proposta do licitante será recusada, sendo assim notificada para ciência do laudo e retirada da amostra respectiva;
- 13.17. Se a(s) amostra(s) apresentada(s) pelo primeiro classificado não for(em) aceita(s), o Pregoeiro analisará a aceitabilidade da proposta ou lance ofertado pelo segundo classificado. Seguir-se-á com a verificação da(s) amostra(s) e, assim, sucessivamente, até a verificação de uma que atenda às especificações constantes no Termo de Referência;



PREGÃO ELETRÔNICO Nº 90106/2025

- 13.18. Constatado o atendimento às exigências fixadas neste edital, a licitante será considerada classificada;
- 13.19. A desclassificação de proposta será fundamentada e registrada no sistema, sendo acompanhada, em tempo real, por todos os participantes.

14. DA FASE DE HABILITAÇÃO

- 14.1. O Pregoeiro observará o cumprimento das exigências de habilitação previstas nos itens 15 a 18, além da entrega e o cumprimento das obrigações a que se referem as declarações previstas neste edital de licitação;
- 14.2. No exame da documentação de habilitação será utilizado os dados constantes no Sistema de Cadastro de Fornecedores – SICAF, sendo que os documentos exigidos que não estejam neste contemplados deverão ser enviados por meio do sistema Comprasgov, quando solicitado pelo Pregoeiro, até a conclusão da fase de habilitação;
- 14.3. Será exigida a apresentação dos documentos de habilitação apenas do licitante melhor classificado;
- 14.4. Somente haverá a necessidade de comprovação do preenchimento de requisitos mediante apresentação dos documentos originais não digitais quando houver dúvida em relação à integridade do documento digital ou quando a lei expressamente o exigir;
- 14.5. É de responsabilidade do licitante conferir a exatidão dos seus dados cadastrais no SICAF e mantê-los atualizados junto aos órgãos responsáveis pela informação, devendo proceder, imediatamente, à correção ou à alteração dos registros tão logo identifique incorreção ou aqueles se tornem desatualizados;
- 14.6. A não observância do disposto no item anterior poderá ensejar desclassificação no momento da habilitação;
- 14.7. Após a apresentação dos documentos de habilitação, fica vedada a substituição ou a apresentação de novos documentos, salvo em sede de diligência, para:
- 14.7.1. complementação de informações acerca dos documentos já apresentados pelos licitantes e desde que necessária para apurar fatos existentes à época da abertura do certame; e
- 14.7.2. atualização de documentos cuja validade tenha expirado após a data de recebimento das propostas
- 14.8. Na hipótese de necessidade de envio de documentos complementares ao SICAF, estes deverão ser apresentados em formato digital, via sistema, no prazo mínimo de 2 (duas) horas, a ser definido, justificadamente, pelo Pregoeiro, contado da convocação efetuada no sistema, podendo ser prorrogado por igual período, nas situações elencadas no § 3º do artigo 29 da Instrução Normativa SEGES 73/2022;
- 14.9. A verificação do Pregoeiro em sítios eletrônicos oficiais de órgãos e entidades emissores de certidões constitui meio legal de prova, para fins de habilitação;
- 14.10. Na análise dos documentos de habilitação, o Pregoeiro poderá sanar erros ou falhas que não alterem a substância dos documentos e sua validade jurídica, mediante decisão fundamentada, registrada em ata e acessível a todos, atribuindo-lhes eficácia para fins de habilitação e classificação, conforme previsto no § 1º do artigo 64 da Lei Federal 14.133/21;



PREGÃO ELETRÔNICO Nº 90106/2025

- 14.11. Será verificado se o licitante apresentou declaração de que atende aos requisitos de habilitação, e o declarante responderá pela veracidade das informações prestadas, na forma da lei;
- 14.12. Será verificado se o licitante apresentou no sistema, sob pena de inabilitação, a declaração de que cumpre as exigências de reserva de cargos para pessoa com deficiência e para reabilitado da Previdência Social, previstas em lei e em outras normas específicas;
- 14.13. O licitante deverá apresentar, sob pena de desclassificação, declaração de que suas propostas econômicas compreendem a integralidade dos custos para atendimento dos direitos trabalhistas assegurados na Constituição Federal, nas leis trabalhistas, nas normas infralegais, nas convenções coletivas de trabalho e nos termos de ajustamento de conduta vigentes na data de entrega das propostas;
- 14.14. Serão disponibilizados para acesso público os documentos de habilitação dos licitantes convocados para a apresentação da documentação habilitatória, após concluídos os procedimentos de que trata o item anterior;
- 14.15. Na hipótese de o licitante não atender às exigências para habilitação, o pregoeiro, examinará a proposta subsequente e assim sucessivamente, na ordem de classificação, até a apuração de uma proposta que atenda ao edital de licitação;
- 14.16. A documentação deverá ter validade na data estabelecida no preâmbulo deste edital para a abertura da sessão. As certidões valerão nos prazos que lhes são próprios ou, inexistindo esse prazo, reputar-se-ão válidas por 90 (noventa) dias, contados de sua expedição;
- 14.17. As empresas estrangeiras que não funcionem no País deverão apresentar documentos equivalentes para atendimento de exigências de habilitação, inicialmente apresentados em tradução livre;
- 14.18. Na hipótese de o licitante vencedor ser empresa estrangeira que não funcione no País, para fins de assinatura da ata de registro de preços, os documentos exigidos para a contratação serão traduzidos por tradutor juramentado no País e apostilados nos termos do disposto no Decreto nº 8.660, de 29 de janeiro de 2016, ou de outro que venha a substituí-lo, ou consularizados pelos respectivos consulados ou embaixadas.

15. HABILITAÇÃO JURÍDICA

- 15.1. Para fins de comprovação da habilitação jurídica, deverão ser apresentados, conforme o caso, os seguintes documentos:
 - 15.1.1. Cédula de identidade e CPF dos sócios ou dos diretores;
 - 15.1.2. Empresário Individual: inscrição no Registro Público de Empresas Mercantis, a cargo da Junta Comercial da respectiva sede;
 - 15.1.3. Sociedade Simples: Registro no Registro Civil das Pessoas Jurídicas do local de sua sede, acompanhada de documento probatório de seus administradores;
 - 15.1.4. Microempreendedor Individual – MEI: Certificado da Condição de Microempreendedor Individual – CCMEI, cuja aceitação ficará condicionada à verificação da autenticidade no sítio <https://www.gov.br/empresas-e-negocios/pt-br/empreendedor>;



PREGÃO ELETRÔNICO Nº 90106/2025

- 15.1.5. Sociedade empresária, sociedade limitada unipessoal – SLU ou sociedade identificada como empresa individual de responsabilidade limitada – EIRELI: inscrição do ato constitutivo, estatuto ou contrato social no Registro Público de Empresas Mercantis, a cargo da Junta Comercial da respectiva sede, acompanhada de documento comprobatório de seus administradores;
- 15.1.6. No caso de sociedades por ações, será necessária a apresentação conjunta de documentos de eleição de seus administradores e alterações ou da consolidação respectiva;
- 15.1.7. Filial, sucursal ou agência de sociedade simples ou empresária: inscrição do ato constitutivo da filial, sucursal ou agência da sociedade simples ou empresária, respectivamente, no Registro Civil das Pessoas Jurídicas ou no Registro Público de Empresas Mercantis onde opera, com averbação no Registro onde tem sede a matriz;
- 15.1.8. Sociedade empresária estrangeira: portaria de autorização de funcionamento no Brasil, publicada no Diário Oficial da União e arquivada na Junta Comercial da unidade federativa onde se localizar a filial, agência, sucursal ou estabelecimento, a qual será considerada como sua sede, conforme Instrução Normativa DREI/ME nº 77, de 18 de março de 2020;
- 15.2. Os documentos apresentados deverão indicar os responsáveis pela Administração e estar acompanhados de todas as alterações ou da consolidação respectiva.

16. REGULARIDADE FISCAL, SOCIAL E TRABALHISTA

- 16.1. Prova de inscrição ou no Cadastro Nacional da Pessoa Jurídica do Ministério da Fazenda – CNPJ/MF;
- 16.2. Prova de inscrição no Cadastro de Contribuições Estadual e/ou Municipal, conforme o caso, relativo ao domicílio ou sede do licitante, pertinente ao seu ramo de atividade e compatível com o objeto licitado;
- 16.3. Prova de regularidade com a Seguridade Social (INSS), através da apresentação da Certidão Conjunta Negativa de Débitos relativos a Tributos Federais e à Dívida Ativa da União, ou Positiva com Efeito de Negativa, expedida pela Secretaria da Receita Federal do Brasil (RFB) e Procuradoria Geral da Fazenda Nacional (PGFN), que abrange, inclusive, as contribuições sociais previstas nas alíneas 'a' a 'd', do parágrafo único, do artigo 11, da Lei Federal nº 8.212, de 1991, comprovando a inexistência tanto de débitos inscritos quanto de não inscritos na Dívida Ativa da União;
- 16.4. Prova de regularidade perante o Fundo de Garantia por Tempo de Serviço (FGTS), mediante apresentação do Certificado de Regularidade do FGTS – CRF, expedido pela Caixa Econômica Federal – CEF;
- 16.5. Prova de inexistência de débitos inadimplidos perante a Justiça do Trabalho, mediante a apresentação de Certidão Negativa de Débitos Trabalhistas (CNDT) ou da Certidão Positiva de Débitos Trabalhistas com os mesmos efeitos da CNDT;
- 16.6. Na hipótese de tratar-se de microempreendedor individual, microempresa ou de empresa de pequeno porte, na forma da lei, não obstante a obrigatoriedade de apresentação de toda a documentação habilitatória, a comprovação da regularidade fiscal e trabalhista somente será exigida para efeito de assinatura do contrato caso se sagre vencedora na licitação;



PREGÃO ELETRÔNICO Nº 90106/2025

- 16.6.1. Os MEI/ME/EPP deverão apresentar os documentos elencados na Regularidade Fiscal e Trabalhista deste Pregão Eletrônico, mesmo que apresentem alguma restrição;
- 16.6.2. Havendo alguma restrição na comprovação da regularidade fiscal e trabalhista exigidas neste Edital, será(ão) assegurado(s) ao (s) microempreendedores individuais, à(s) microempresa(s) e empresa(s) de pequeno porte adjudicatária(s) deste certame o prazo de 5 (cinco) dias úteis, contados a partir do momento em que for(em) declarada(s) a(s) vencedora(s), prorrogável por igual período, a critério da Administração municipal, para a regularização da documentação, pagamento ou parcelamento do débito, e emissão de eventuais certidões negativas ou positivas com efeito de certidão negativa;
- 16.6.3. A não regularização da documentação, no prazo previsto, implicará decadência do direito à(s) contratação (ões), sem prejuízo das sanções previstas nos artigos 155 e 156 da Lei 14.133/2021, sendo facultado à Administração convocar as licitantes remanescentes, na ordem de classificação, para celebrar (em) a(s) contratação(ões), ou revogar a licitação;
- 16.7. Declaração de que cumpre as exigências de reserva de cargos para pessoa com deficiência e para reabilitado da Previdência Social, previstas em lei e em outras normas específicas, conforme previsto no inciso IV do artigo 62 da Lei Federal nº 14.133/2021;
- 16.8. Declaração firmada pela licitante, expressando não empregar menor de dezoito anos em trabalho noturno, perigoso ou insalubre e menores de dezesseis anos, salvo a partir de quatorze anos, na condição de aprendiz, em cumprimento ao disposto no inciso XXXIII do artigo 7º da Constituição Federal/1988 e de acordo com o inciso VI do artigo 68 da Lei Federal 14.133/21, acrescido pela Lei Federal 9.854/99, regulamentada pelo Decreto nº 4.358/02;
- 16.9. As exigências relativas ao fornecimento das declarações previstas serão consideradas atendidas por meio de verificação do seu envio no sistema eletrônico Compras.gov.br-SIASG.

17. QUALIFICAÇÃO ECONÔMICA-FINANCEIRA

- 17.1. Apresentação de certidões negativas de feitos sobre falência expedidas pelos distribuidores da sede da pessoa jurídica, ou de execução patrimonial, expedida no domicílio da pessoa física;
 - 17.1.1. As certidões deverão vir acompanhadas de declaração oficial da autoridade judiciária competente, relacionando os distribuidores que, na Comarca de sua sede, tenham atribuição para expedir certidões negativas de falências e recuperação judicial, ou de execução patrimonial;
 - 17.1.2. Ficam dispensadas da apresentação da certidão do item anterior, as empresas sediadas nos Estados onde a certidão de falências é emitida pelo Tribunal de Justiça e engloba a distribuição em todas as comarcas do Estado;
- 17.2. As empresas que estiverem em recuperação judicial ou extrajudicial deverão apresentar o plano de recuperação devidamente homologado pelo juízo competente.

18. QUALIFICAÇÃO TÉCNICA



PREGÃO ELETRÔNICO Nº 90106/2025

- 18.1. Prova de capacidade técnica, mediante apresentação de certidão(ões) ou atestado(s) fornecido(s) por pessoas jurídicas de direito público ou privado, demonstrando fornecimento de produtos pertinentes e compatíveis com o objeto deste edital;
- 18.1.1. A(s) certidão(ões) ou atestado(s) deverá(ão) ser datado(s) e assinado(s) por pessoa física identificada pelo seu nome e cargo em exercício na entidade/empresa, bem como dados para eventual contato.
- 18.1.2. Apresentar a A.R.T. de execução.

19. DOS RECURSOS

- 19.1. A interposição de recurso referente ao julgamento das propostas, à habilitação ou inabilitação de licitantes, à anulação ou revogação da licitação, observará o disposto no art. 165 da Lei nº 14.133, de 2021;
- 19.2. O prazo recursal é de 3 (três) dias úteis, contados da data de intimação ou de lavratura da ata;
- 19.3. No que concerne as decisões proferidas nesta licitação, qualquer licitante poderá, no prazo mínimo de 10 (dez) minutos, a ser concedido pelo Pregoeiro, após o respectivo término do julgamento das propostas e do ato de habilitação ou inabilitação, em campo próprio do sistema, manifestar sua intenção de recorrer, sob pena de preclusão, ficando a autoridade superior autorizada a adjudicar o objeto ao licitante declarado vencedor no caso de inexistência de manifestação;
- 19.4. As razões do recurso deverão ser apresentadas em momento único, em campo próprio no sistema, no prazo de três dias úteis, contados a partir da data de intimação via sistema;
- 19.5. Os demais licitantes ficarão intimados para se desejarem, apresentar suas contrarrazões, no prazo de três dias úteis, contado a partir do dia útil seguinte ao final do prazo de apresentação das razões recursais;
- 19.6. Os recursos e as contrarrazões serão dirigidos ao Pregoeiro que proferiu a decisão recorrida, que, se não reconsiderar o ato ou a decisão no prazo de 3 (três) dias úteis, o encaminhará, relatando suas razões de forma fundamentada e motivada, a AUTORIDADE SUPERIOR, que deverá proferir sua decisão no prazo máximo de 10 (dez) dias úteis, contado do recebimento dos autos;
- 19.7. O recurso terá efeito suspensivo do ato ou da decisão recorrida, até que sobrevenha decisão final da autoridade competente;
- 19.8. Decididos os recursos e constatada a regularidade dos atos praticados, AUTORIDADE SUPERIOR adjudicará o objeto e homologará a licitação, caso não seja necessário o retorno da licitação à fase de lances;
- 19.9. Será assegurado ao licitante vista dos elementos indispensáveis à defesa de seus interesses;
- 19.10. O acolhimento do recurso importará a invalidação apenas dos atos insuscetíveis de aproveitamento.

20. DA CONVOCAÇÃO PARA O FORNECIMENTO

- 20.1. No caso de necessidade da Administração, será a licitante vencedora convocada para assinar o contrato ou retirar a nota de empenho, no prazo de 5 (cinco) dias úteis;



PREGÃO ELETRÔNICO Nº 90106/2025

- 20.2. A convocação a que se refere o subitem anterior far-se-á através de comunicação endereçada diretamente à licitante vencedora, dentro do prazo de validade de sua proposta;
- 20.3. O prazo estabelecido no documento da convocação poderá ser prorrogado uma vez, por igual período, quando solicitado expressamente pela parte durante o seu transcurso e se acolhidas pela Administração as justificativas apresentadas;
- 20.4. Para a formalização do contrato e/ou emissão da nota de empenho, o licitante vencedor deverá manter as mesmas condições de habilitação consignadas neste edital;
- 20.5. O presente edital e seus anexos e a proposta do adjudicatário serão partes integrantes do contrato ou nota de empenho de despesa, a qual substituirá o instrumento de contrato independente de transcrição;
- 20.6. A recusa injustificada do adjudicatário em assinar o contrato ou retirar a nota de empenho, até 05 (cinco) dias úteis após sua convocação, caracteriza o descumprimento total da obrigação, sujeitando-o às penalidades legalmente estabelecidas, e facultando a SECRETARIA MUNICIPAL DE SAÚDE/PMVR convocar os licitantes remanescentes, obedecida a ordem de classificação ou revogar a licitação;
- 20.7. Na hipótese de o vencedor da licitação não retirar o instrumento equivalente no prazo e nas condições estabelecidas, o pregoeiro realizará a reabertura do pregão, examinando as ofertas subsequentes e a qualificação dos licitantes, na ordem de classificação, até a apuração de uma que atenda e proporcione a viabilização da contratação, nas condições propostas pelo licitante vencedor;
- 20.8. Caso nenhum dos licitantes aceite a contratação nos termos do subitem anterior, a Administração, observados o valor estimado e sua eventual atualização nos termos do edital de licitação, poderá:
 - 20.8.1. convocar os licitantes remanescentes para negociação, na ordem de classificação, com vistas à obtenção de preço melhor, mesmo que acima do preço ou inferior ao desconto do adjudicatário;
 - 20.8.2. adjudicar e celebrar o contrato nas condições ofertadas pelos licitantes remanescentes, atendida a ordem classificatória, quando frustrada a negociação de melhor condição;
- 20.9. As sanções administrativas mencionadas no item 24 não serão aplicáveis aos licitantes remanescentes convocados na forma do inciso I do subitem anterior;
- 20.10. O contrato não poderá ser objeto de cessão, subcontratação ou transferência, no todo ou em parte.

21. DA GESTÃO E FISCALIZAÇÃO DO CONTRATO

- 21.1. O contrato deverá ser executado fielmente pelas partes, de acordo com as cláusulas avençadas, e cada parte responderá pelas consequências de sua inexecução total ou parcial;
- 21.2. A execução do contrato será acompanhada e fiscalizada por servidor(es) especialmente designado(s) em portaria da Secretaria Municipal de Saúde;
- 21.3. O fiscal do contrato anotará em registro próprio todas as ocorrências relacionadas à execução do contrato, determinando o que for necessária para regularização da falta ou defeitos observados.



PREGÃO ELETRÔNICO Nº 90106/2025

- 21.4. As comunicações entre Contratante e Contratada devem ser realizadas por escrito sempre que o ato exigir tal formalidade, admitindo-se o uso de mensagem eletrônica para esse fim;
- 21.5. O fiscal do contrato informará, em tempo hábil, ao superior do seu departamento ou setor, a situação que demandar decisão ou providência que ultrapasse a sua competência;
- 21.6. O fiscal do contrato será auxiliado pelos órgãos de assessoramento jurídico e de controle interno da Administração, que deverá dirimir dúvidas e subsidiá-lo com informações relevantes para prevenir riscos na execução contratual;
- 21.7. A contratante poderá convocar representante da Contratada para adoção de providência que deixem de ser cumpridas de imediato.
- 21.8. O contratado será responsável pelos danos causados diretamente à Administração ou a terceiros em razão da execução do contrato, e não excluirá nem reduzirá essa responsabilidade a fiscalização ou o acompanhamento pelo contratante.
- 21.9. O contratado fica obrigado a aceitar nas mesmas condições contratuais, os acréscimos ou diminuição quantitativa de seu objeto, até o limite de 25% (cinete e cinco por cento) do valor inicial atualizado do contrato.
- 21.10. As alterações contratuais deverão ser formalizadas por termo aditivo, exceto registros que não caracterizam alteração no contrato, que poderão ser formalizados por simples apostila, de acordo com as situações previstas no art. 136 da Lei Federal nº 14.133/2021.

22. DA ENTREGA E RECEBIMENTO DO OBJETO

22.1. FORMA DE FORNECIMENTO:

- 22.1.1. Os serviços, objeto deste edital, deverão ser executados atendendo todas as especificações contidas no Termo de Referência, anexo I deste edital, independente de transcrição.
- 22.1.2. O licitante vencedor fica obrigado a manter, durante toda a execução do contrato, em compatibilidade com as obrigações por ele assumidas, todas as condições exigidas para a habilitação no presente edital

22.2. CONDIÇÕES DE RECEBIMENTO DO OBJETO:

- 22.2.1. Os serviços objeto deste edital será(ão) recebido(s) e aceito(s), de acordo com o art. 140 da lei nº 14.133/2021, provisoriamente, após sumária inspeção realizada pela Fiscalização da Secretaria Municipal de Saúde, para posterior verificação da qualidade e conformidade do objeto às especificações técnicas discriminadas no termo de referência, anexo I deste edital, podendo ser rejeitados caso não estejam conforme as especificações estabelecidas.
- 22.2.2. A contratada deverá dar total garantia quanto à qualidade dos serviços executados, ficando obrigada a substituir às suas expensas, no total ou em parte, os produtos em que se verificarem vícios, defeitos ou incorreções comprovadamente fora das especificações técnicas discriminadas.
- 22.2.3. O objeto será recebido definitivamente no prazo de 15 (quinze) dias, contados do recebimento provisório, por servidor ou comissão designada para fiscalização, mediante termo detalhado que comprove o atendimento das condições e especificações discriminadas no Termo de Referência.



PREGÃO ELETRÔNICO Nº 90106/2025

23. DAS CONDIÇÕES DO PAGAMENTO

- 23.1. O pagamento será efetuado no 20º (vigésimo) dia, a contar da data final do período de adimplemento do objeto, assim considerada a entrega do objeto, acompanhada do respectivo documento de cobrança (nota fiscal/fatura) devidamente atestada pela Fiscalização;
- 23.2. Os pagamentos serão efetuados, obrigatoriamente, por meio de crédito em conta corrente, cujo número e agência deverão ser informados pelo adjudicatário até a assinatura do contrato;
- 23.3. Havendo erro na apresentação da nota fiscal ou instrumento de cobrança equivalente, ou circunstância que impeça a liquidação da despesa, esta ficará sobrestada até que o contratado providencie as medidas saneadoras, reiniciando-se o prazo após a comprovação da regularização da situação, sem ônus ao contratante;
- 23.4. Os pagamentos eventualmente realizados com atraso, desde que não decorram de ato ou fato atribuível à Contratada, sofrerão a incidência de atualização financeira de juros moratórios de 0,5% ao mês, calculado pro rata die, e aqueles pagos em prazo inferior ao estabelecido neste Edital serão feitos mediante desconto de 10% ao mês pro rata die.

24. DAS IRREGULARIDADES E SANÇÕES ADMINISTRATIVAS

- 24.1. O licitante/adjudicatário participante do procedimento licitatório estará sujeito, durante o seu transcorrer, à aplicação das seguintes sanções administrativas previstas no artigo 156 da Lei Federal nº 14.133/21:
 - 24.1.1. Advertência;
 - 24.1.2. Multa;
 - 24.1.3. Impedimento de Licitar e Contratar;
 - 24.1.4. Declaração de inidoneidade para licitar ou contratar, enquanto perdurarem os motivos determinantes da punição ou até que seja promovida sua reabilitação perante a própria autoridade que aplicou a penalidade;
- 24.2. Estarão passíveis das sanções previstas no item anterior, os licitantes que, com dolo ou culpa, se enquadrarem nas seguintes situações:
 - 24.2.1. declarado inidôneo ou impedido de licitar e contratar com a Administração Pública Estadual, que se apresente para participar de procedimento licitatório;
 - 24.2.2. venha frustrar ou fraudar, com o intuito de obter para si ou para outrem vantagem decorrente da adjudicação do objeto da licitação, o caráter competitivo do processo licitatório;
 - 24.2.3. afaste ou tente afastar licitante por meio de violência, grave ameaça, fraude ou oferecimento de vantagem de qualquer tipo;
 - 24.2.4. devasse o sigilo de proposta apresentada em processo licitatório ou proporcionar a terceiro o ensejo de devassá-lo;
 - 24.2.5. patrocine, direta ou indiretamente, interesse privado perante a Administração Pública, dando causa à instauração de licitação ou à celebração de contrato cuja invalidação vier a ser decretada pelo Poder Judiciário;
 - 24.2.6. deixe de entregar a documentação exigida para o certame ou não entregar qualquer documento que tenha sido solicitado pelo Pregoeiro;
 - 24.2.7. não mantenha a proposta, dentro prazo de sua validade, salvo em decorrência de fato superveniente devidamente justificado, em especial quando:



PREGÃO ELETRÔNICO Nº 90106/2025

- 24.2.7.1. não enviar a proposta adequada ao último lance ofertado ou após a negociação;
- 24.2.7.2. recusar-se a enviar o detalhamento da proposta quando exigível;
- 24.2.7.3. pedir para ser desclassificado quando encerrada a etapa competitiva;
- 24.2.7.4. apresentar proposta ou amostra em desacordo com as especificações do edital;
- 24.2.8. não celebre a ata de registro de preços ou não entregar a documentação exigida para a contratação, quando convocado dentro do prazo de validade de sua proposta;
- 24.2.9. recusar-se, sem justificativa, a assinar o contrato ou a ata de registro de preço, ou a aceitar ou retirar o instrumento equivalente no prazo estabelecido pela Administração;
- 24.2.10. apresente declaração ou documentação falsa exigida para o certame ou prestar declaração falsa durante a licitação;
- 24.2.11. fraude a licitação;
- 24.2.12. comporte-se de modo inidôneo ou cometa fraude de qualquer natureza, em especial quando:
 - 24.2.12.1. agir em conluio ou em desconformidade com a lei;
 - 24.2.12.2. induzir deliberadamente a erro no julgamento;
 - 24.2.12.3. apresentar amostra falsificada ou deteriorada;
 - 24.2.12.4. venha impedir, perturbar ou fraudar a realização de qualquer ato de procedimento licitatório público;
 - 24.2.12.5. crie, de modo fraudulento ou irregular, pessoa jurídica para participar de licitação pública;
 - 24.2.12.6. obtenha vantagem ou benefício indevido, de modo fraudulento, de modificações ou prorrogações de contratos celebrados com a administração pública, sem autorização em lei, no ato convocatório da licitação pública ou nos respectivos instrumentos contratuais;
- 24.3. Na aplicação das sanções, conjugadas as diretrizes do § 1º do artigo 156 da Lei Federal nº 14.133/21, será observado o princípio da proporcionalidade, considerando-se especialmente:
 - 24.3.1. a natureza e a gravidade da infração cometida;
 - 24.3.2. as peculiaridades do caso concreto;
 - 24.3.3. as circunstâncias agravantes ou atenuantes;
 - 24.3.4. os danos para a Administração;
 - 24.3.5. a vantagem auferida ou pretendida pelo infrator;
 - 24.3.6. a consumação ou não da infração;
 - 24.3.7. o grau de lesão ou perigo de lesão;
 - 24.3.8. o efeito negativo produzido pela infração;
 - 24.3.9. a cooperação da pessoa jurídica para a apuração das infrações;
 - 24.3.10. a existência de mecanismos e procedimentos internos de integridade, auditoria e incentivo à denúncia de irregularidades e a aplicação efetiva de códigos de ética e de conduta no âmbito da pessoa jurídica;
- 24.4. A sanção de impedimento de licitar e contratar será aplicada ao responsável em decorrência das infrações administrativas relacionadas nos itens 24.2.1 e 24.2.6 a 24.2.8, quando não se justificar a imposição de penalidade mais grave, e impedirá o responsável de licitar e contratar no âmbito da Administração Pública direta e indireta do ente federativo a qual pertencer o órgão ou entidade, pelo prazo máximo de 3 (três) anos;



PREGÃO ELETRÔNICO Nº 90106/2025

- 24.5. Poderá ser aplicada ao responsável a sanção de declaração de inidoneidade para licitar ou contratar, em decorrência da prática das infrações dispostas nos itens 24.2.2 a 24.2.5 e 24.2.10 a 24.2.12, bem como pelas infrações administrativas previstas nos itens 24.2.1 e 24.2.6 a 24.2.8, que justifiquem a imposição de penalidade mais grave que a sanção de impedimento de licitar e contratar, cuja duração observará o prazo previsto no art. 156, § 5º, da Lei nº 14.133/2021;
- 24.6. A multa será recolhida em percentual de 0,5% a 30% incidente sobre o valor estimado da licitação ou do valor proposto ou do(s) item(s) prejudicado(s) pela conduta do licitante, recolhida no prazo máximo de 30 (trinta) dias úteis, a contar da comunicação oficial;
- 24.7. Para as infrações previstas nos itens 24.2.1 e 24.2.6 a 24.2.8, a multa será de 0,5% a 15% sobre o valor estimado da licitação ou do valor proposto ou do(s) item(s) prejudicado(s) pela conduta do licitante;
- 24.8. Para as infrações previstas nos itens 24.2.2 a 24.2.5 e 24.2.9 a 24.2.13, a multa será de 15% a 30% sobre o valor estimado da licitação ou do valor proposto ou do(s) item(s) prejudicado(s) pela conduta do licitante;
- 24.9. A multa poderá ser aplicada cumulativamente com as sanções de Advertência, Impedimento de Licitar e Contratar, e com a Declaração de Inidoneidade de Licitar ou Contratar;
- 24.9.1. Na aplicação da sanção de multa será facultada a defesa do interessado no prazo de 15 (quinze) dias úteis, contado da data de sua intimação;
- 24.10. A recusa injustificada do adjudicatário em assinar a ata de registro de preço, ou em aceitar ou retirar o instrumento equivalente no prazo estabelecido pela Administração, caracterizará o descumprimento total da obrigação assumida e o sujeitará às penalidades e à imediata perda da garantia de proposta em favor do órgão ou entidade promotora da licitação, nos termos do art. 45, § 4º da IN SEGES/ME nº 73, de 2022;
- 24.11. Decorridos 20 (vinte) dias da convocação para assinatura da ata de registro de preços (ou retirada/aceite de empenho ou instrumento equivalente), sem a manifestação do adjudicatário, ficará configurada a referida recusa;
- 24.12. A aplicação de qualquer das penalidades previstas realizar-se-á em processo administrativo que assegurará o contraditório e a ampla defesa ao licitante/adjudicatário, observando-se os procedimentos previstos na Lei Federal nº 14.133/21;
- 24.13. A apuração de responsabilidades relacionadas às sanções de impedimento de licitar e contratar e de declaração de inidoneidade para licitar ou contratar demandará a instauração de processo de responsabilização a ser conduzido por comissão composta por 2 (dois) ou mais servidores estáveis, que avaliará fatos e circunstâncias conhecidos e intimará o licitante ou o adjudicatário para, no prazo de 15 (quinze) dias úteis, contado da data de sua intimação, apresentar defesa escrita e especificar as provas que pretenda produzir;
- 24.14. Caberá recurso no prazo de 15 (quinze) dias úteis da aplicação das sanções de advertência, multa e impedimento de licitar e contratar, contado da data da intimação, o qual será dirigido à autoridade que tiver proferido a decisão recorrida, que, se não a reconsiderar no prazo de 5 (cinco) dias úteis, encaminhará o recurso com sua motivação à autoridade superior, que deverá proferir sua decisão no prazo máximo de 20 (vinte) dias úteis, contado do recebimento dos autos;
- 24.15. Caberá a apresentação de pedido de reconsideração da aplicação da sanção de declaração de inidoneidade para licitar ou contratar no prazo de 15 (quinze) dias úteis, contado da data da intimação, e decidido no prazo máximo de 20 (vinte) dias úteis, contado do seu recebimento;



PREGÃO ELETRÔNICO Nº 90106/2025

- 24.16. O recurso e o pedido de reconsideração terão efeito suspensivo do ato ou da decisão recorrida até que sobrevenha decisão final da autoridade competente;
- 24.17. A aplicação das sanções previstas neste edital não exclui, em hipótese alguma, a obrigação de reparação integral dos danos causados a SECRETARIA MUNICIPAL DE SAÚDE DE VOLTA REDONDA;
- 24.18. As penalidades aplicadas serão obrigatoriamente registradas no SICAF, conforme previsto no artigo 161 na Lei Federal nº 14.133/21;
- 24.19. As sanções administrativas aplicáveis por atos praticados no decorrer da execução contratual estão previstas no Termo de Referência e/ou na Minuta do Contrato, que constituem anexos deste Edital de Licitação;

25. DA IMPUGNAÇÃO AO EDITAL E DOS PEDIDOS DE ESCLARECIMENTOS

- 25.1. Qualquer pedido de esclarecimento ou de impugnação deverá ser enviado eletronicamente ao pregoeiro no endereço eletrônico **licita3.fms@gmail.com** até 3 (três) dias úteis anteriores à data fixada no edital para abertura da sessão pública, observado o horário limite de expediente diurno de 17:00 horas;
- 25.2. O pregoeiro responderá aos pedidos de esclarecimentos e/ou impugnação no prazo de até três dias úteis contado da data de recebimento do pedido, limitado ao último dia útil anterior à data da abertura do certame, e poderá requisitar subsídios formais aos responsáveis pela elaboração do edital de licitação e dos anexos, além de pronunciamentos de ordem técnica junto ao setor requisitante do objeto licitado.
- 25.3. A impugnação não possui efeito suspensivo, sendo a sua concessão medida excepcional que deverá ser motivada pelo pregoeiro, nos autos do processo de licitação;
- 25.4. Acolhida a impugnação contra o edital de licitação, será definida e publicada nova data para realização do certame, observado o prazo de ancoragem específico, conforme artigo 55 da Lei Federal 14.133/2021;
- 25.5. As respostas aos pedidos de esclarecimento e de impugnação serão divulgadas, concomitantemente nos endereços eletrônicos conforme item 1.3 do edital e www.gov.br/compras/pt-br, para conhecimento geral e dos interessados em participar da licitação, e vincularão os participantes e a Administração quanto ao seu conteúdo;
- 25.6. Eventuais modificações no edital de licitação implicarão nova divulgação na mesma forma de sua divulgação inicial, além do cumprimento dos mesmos prazos dos atos e procedimentos originais, exceto se, inquestionavelmente, a alteração não comprometer a formulação das propostas, resguardado o tratamento isonômico aos licitantes.

26. DAS DISPOSIÇÕES GERAIS

- 26.1. Não havendo expediente ou ocorrendo qualquer fato superveniente que impeça a realização do certame na data marcada, a sessão será automaticamente transferida para o primeiro dia útil subsequente, no mesmo horário anteriormente estabelecido, desde que não haja comunicação em contrário, pelo Pregoeiro;
- 26.2. Todas as referências de tempo no Edital, no aviso e durante a sessão pública observarão o horário de Brasília/DF;
- 26.3. A homologação do resultado desta licitação não implicará direito à contratação;
- 26.4. As normas disciplinadoras da licitação serão sempre interpretadas em favor da ampliação da disputa entre os interessados, desde que não comprometam o interesse da Administração, o princípio da isonomia, a finalidade e a segurança da contratação;



PREGÃO ELETRÔNICO Nº 90106/2025

- 26.5. O desatendimento de exigências formais não essenciais não importará o afastamento do licitante, desde que seja possível o aproveitamento do ato, observados os princípios da isonomia e do interesse público;
- 26.6. Na contagem dos prazos estabelecidos neste edital, excluir-se-á o dia do início e incluir-se-á o do vencimento, iniciando-se e findando-se estes somente em dias de expediente na Administração;
- 26.7. O edital de licitação, e seus anexos, estarão disponíveis no Portal Nacional de Contratações Públicas (PNCP), no endereço eletrônico <http://www2.voltaredonda.rj.gov.br/transparencia/mod/licitacao/consulta/e> www.gov.br/compras/pt-br, locais que disponibilização ainda o acompanhamento dos resultados das fases desta licitação
- 26.8. Em caso de divergência entre normas infralegais e as contidas neste Edital, prevalecerão as últimas. Por outro lado, havendo divergência entre o Edital e o Termo de Referência – Anexo I, prevalecerá este;
- 26.9. Os casos omissos serão resolvidos pelo pregoeiro, com auxílio da equipe de apoio.
- 26.10. Para dirimir quaisquer dúvidas deste instrumento, que não possam ser solucionados administrativamente, fica eleito o Foro da cidade de Volta Redonda/RJ, excluído qualquer outro.

27. DOS ANEXOS

- 27.1. Integram este edital os seguintes anexos
- I. Termo de Referência
 - II. Modelo de Proposta de Preços
 - III. Minuta de Contrato

Volta Redonda, 30 de julho de 2025

**Fundo Municipal de Saúde
SMS/PMVR**



ANEXO I
TERMO DE REFERÊNCIA

1.OBJETO:

1.1. Contratação de empresa especializada para prestação de serviços de acréscimo de rede centralizada de gases medicinais: oxigênio, ar comprimido e vácuo, incluindo o fornecimento de acessórios de gasoterapia, para o H.M.M.R – Hospital Municipal Munir Rafful, no prédio FOA 3º e 4º andar, conforme especificações e quantidades detalhadas neste Termo de Referência.

1.2. NATUREZA: prestação de serviço.

1.2.1 Conforme disposto no art. 6º, XIII, da Lei n. 14.133/2021, os serviços objeto do presente Termo de Referência classificam-se como serviços comuns por apresentarem padrões de desempenho e qualidade que podem ser objetivamente definidos pelo edital, por meio de especificações usuais de mercado.

1.3. ESPECIFICAÇÃO E QUANTIDADE:

ITEM	UND.	QUANT.	DESCRIÇÃO	PREÇO UNIT.	PREÇO TOTAL
01	Serviço	01	Acréscimo na atual Rede Centralizada de Oxigênio, Ar Comprimido e Vácuo para o H.M.M.R-Hospital Municipal Munir Rafful, composta de um total de 25 Postos Simples Aparentes (item 1.3.1), 07 Painéis modulares (Réguas) conforme configuração no item 1.3.2, 11 Fluxômetros de Oxigênio, 10 Fluxômetros de Ar Comprimido, 11 Umidificador de Oxigênio, 10 Umidificador de Ar Comprimido e 11 Vacuômetros, conforme configuração e quantitativo descrito conforme itens 1.3.1 e 1.3.2 deste T.R. e PDF – Projeto Gases Medicinais do 3º e 4º Pavimento. CATSER-2003	28.138,00	28.138,00
VALOR TOTAL				28.138,00	

1.3.1 Quadro dos acréscimos de 12 leitos



PREGÃO ELETRÔNICO Nº 90106/2025

ACRÉSCIMO G.MEDICINAIS - FOA 3º E 4º andar - H.M.M.R				
LOCAIS	PONTO SIMPLES	PT.SIMPLES - FOA 2 - 3º ANDAR		
		OXIGÊNIO	VÁCUO	AR.COMPRIMIDO
ENF.30	0	2	1	2
ENF.31	0	2	1	2
ENF.32	0	2	1	2
ENF.33	0	2	1	2
ENF.43	0	1	1	1
ISOL.102	0	1	1	0
TOTAL	25	10	6	9
LOCAIS	RÉGUA DE GASES			
ENF.35	1	1	1	1
ENF.36	1	1	1	1
ENF.37	3	1	1	1
ENF.38	1	1	1	1
ENF.42	1	1	1	1
TOTAL	7	5	5	5

1.3.2 Configuração das 07 Painéis Modulares (Réguas):

Cada régua deverá ser composta de: 01 chamada de enfermagem, 01 Ponto de Oxigênio, 01 Ponto de Vácuo, 01 Ponto de Ar Comprimido, 03 Tomadas 110V – 10A 01 Tomada 110v – 20A e 01 Tomada 220V.

1.4. VIGÊNCIA CONTRATUAL:

1.4.1 O prazo de vigência contratual para execução do objeto deste Termo fica adstrito à vigência dos respectivos créditos orçamentários.

2. FUNDAMENTAÇÃO DA CONTRATAÇÃO:

2.1. A presente contratação tem por finalidade atender ao acréscimo de 12 (doze) leitos nas enfermarias descritas no quadro do item 1.3.1, para que possamos atender a uma demanda maior nos atendimentos aos pacientes a serem atendidos no Hospital **Municipal Munir Rafful** que necessitem de oxigênio, ar comprimido e vácuo, os quais são utilizados conforme indicação e prescrição médica.

2.2. Levando-se em consideração a natureza dos atendimentos realizados por este Hospital, não existe viabilidade técnica de utilização dos novos 12 leitos sem as devidas redes centralizadas de gases medicinais.



3.DESCRICÃO DA SOLUÇÃO COMO UM TODO:

3.1. A descrição da solução como um todo, conforme definido no Estudo Técnico Preliminar, trata-se da prestação de serviços incluindo atividades típicas, tais como: solda oxiacetilênica, pintura e uso de escadas.

4.REQUISITOS DE CONTRATAÇÃO:

4.1. A contratação refere-se à contratação remunerada de serviços comuns, cujos padrões de desempenho e qualidade foram objetivamente definidos por meio de especificações usuais de mercado.

4.2. Com relação à qualificação técnica, deverá o licitante apresentar:

A) Prova de capacidade técnica, mediante apresentação de certidão(ões) ou atestado(s) fornecido(s) por pessoas jurídicas de direito público ou privado, demonstrando a execução de serviços pertinentes e compatíveis com o objeto deste termo;

B) Apresentar a A.R.T. de execução.

5.MODELO DE EXECUÇÃO DO OBJETO:

5.1. CONDIÇÕES DE EXECUÇÃO DOS SERVIÇOS:

5.1.1 O serviço deverá ser executado, no prazo máximo de até 20 (vinte) dias úteis após o recebimento da ordem de fornecimento.

5.1.2 Em suas propostas, a empresa vencedora, deverá apresentar uma declaração de um profissional técnico, atestando que com este acréscimo, não haverá perda de vazão, conforme quantitativo do quadro no item 1.3.1;

5.1.3 Endereço de execução: O objeto deverá ter os serviços executados no seguinte endereço: Av. Jaraguá, 1020 – Bairro Retiro – Volta Redonda/RJ, CEP: 27.277-130, de segunda a sexta-feira, exceto feriados, sem ônus de frete e seguro para o município.

Horário para execução: das 07h00min às 12h00min e das 13h00min às 17h00min;

Telefone para contato: (24) 3512-8700 e 3512-8703

5.1.4 O prazo de garantia dos serviços será de, no mínimo 12 (doze) meses.

5.1.5 As empresas participantes deste Pregão têm a opção de fazer uma visita técnica prévia, para verificarem as enfermarias listadas no item 1.3.1, ou através dos projetos anexados, conforme o item 5.1.6, da instalação existente para que avaliem as condições atuais, para execução deste



PREGÃO ELETRÔNICO Nº 90106/2025

acréscimo especificado no item 1.3 deste Termo de Referência. Para opção de visita técnica prévia, agendar visita com Engº Fernando Micheloni - DMRO/SMS, através do telefone: (24) 3512-8138.

5.1.6 Planta Atual de gases medicinais existentes, do 3º e 4º Pavimentos FOA: em anexo a este Termo de Referência.

5.1.7 A empresa vencedora deverá considerar para sua execução do serviço, que as enfermarias encontram-se com pacientes internados. Assim como a tubulação existente, corre acima do forro de gesso e apenas descendo aparente.

5.2. CONDIÇÕES DE RECEBIMENTO DO OBJETO:

5.2.1 Os serviços objeto deste Termo de Referência serão recebidos e aceitos, de acordo com o art. 140 da lei n. 14.133/2021, provisoriamente, após sumária inspeção e medição dos materiais utilizados, realizada pela Fiscalização da Secretaria Municipal de Saúde, obedecendo rigorosamente o Projeto de Gases Medicinais em anexo para posterior verificação da qualidade e conformidade do objeto às especificações técnicas exigidas neste termo, podendo ser rejeitados caso não estejam conforme as especificações estabelecidas.

5.2.2 A contratada deverá dar total garantia quanto à qualidade dos serviços executados, ficando obrigada a reparar, corrigir ou substituir às suas expensas, no total ou em parte, o objeto em que se verificarem vícios, defeitos ou incorreções comprovadamente fora das especificações técnicas discriminadas no presente termo.

5.2.3 Os serviços serão recebidos definitivamente no prazo de até 20 (vinte) dias, contados do recebimento provisório, por servidor ou comissão designada pela autoridade competente, mediante termo detalhado que comprove o atendimento das condições e especificações discriminadas no Termo de Referência.

6. MODELO DE GESTÃO DO CONTRATO:

6.1. O contrato deverá ser executado fielmente pelas partes, de acordo com as cláusulas avençadas e nos termos da Lei n. 14.133/2021, e cada parte responderá pelas consequências de sua inexecução total ou parcial;

6.2. A execução do contrato será acompanhada e fiscalizada por servidor(es) especialmente designado(s) em portaria da Secretaria Municipal de Saúde;

6.3. O fiscal do contrato anotará em registro próprio todas as ocorrências relacionadas à execução do contrato, determinando o que for necessária para regularização da falta ou defeitos observados.

6.4. As comunicações entre Contratante e Contratada devem ser realizadas por escrito sempre que o ato exigir tal formalidade, admitindo-se o uso de mensagem eletrônica para esse fim;



PREGÃO ELETRÔNICO Nº 90106/2025

6.5. O fiscal do contrato informará, em tempo hábil, ao superior do seu departamento ou setor, a situação que demandar decisão ou providência que ultrapasse a sua competência;

6.6. O fiscal do contrato será auxiliado pelos órgãos de assessoramento jurídico e de controle interno da Administração, que deverá dirimir dúvidas e subsidiá-lo com informações relevantes para prevenir riscos na execução contratual;

6.7. A contratante poderá convocar representante da Contratada para adoção de providências que deixem de ser cumpridas de imediato.

7. CONDIÇÕES DE PAGAMENTO:

7.1. O pagamento será efetuado no 20º (vigésimo) dia, a contar da data final do período de adimplemento do objeto, assim considerada a entrega do objeto, acompanhada do respectivo documento de cobrança (nota fiscal/fatura) devidamente atestada pela Fiscalização;

7.2. Os pagamentos serão efetuados, obrigatoriamente, por meio de crédito em conta corrente, cujo número e agência deverão ser informados pelo adjudicatário até a assinatura do contrato;

7.3. Havendo erro na apresentação da nota fiscal ou instrumento de cobrança equivalente, ou circunstância que impeça a liquidação da despesa, esta ficará sobrestada até que o contratado providencie as medidas saneadoras, reiniciando-se o prazo após a comprovação da regularização da situação, sem ônus ao contratante;

7.4. Em caso de atraso injustificado no pagamento, o valor será compensado financeiramente em 0,5% (cinco décimos por cento) de juros de mora por mês "pro rata tempore", contados a partir do dia seguinte ao seu vencimento até a data do efetivo pagamento;

7.5. O valor do pagamento eventualmente antecipado será descontado na razão de 10% (dez por cento) ao mês "pro rata die", contado da data de seu efetivo pagamento.

8. FORMA E CRITÉRIO DE SELEÇÃO DO FORNECEDOR:

8.1. O fornecedor será selecionado por meio da realização de licitação, na modalidade de pregão, sob a forma eletrônica, com adoção do critério de julgamento pelo menor preço por item, observados os preços unitários máximos admitidos e a compatibilidade da proposta com a especificação técnica do objeto.

9. ESTIMATIVA DO VALOR DA CONTRATAÇÃO:



PREGÃO ELETRÔNICO Nº 90106/2025

9.1. O custo estimado global da presente contratação é de R\$ 28.138,00 (vinte e oito mil, cento e trinta e oito reais).

9.2. Data base dos orçamentos: julho de 2025.

10. ADEQUAÇÃO ORÇAMENTÁRIA:

10.1. A despesa com a execução do objeto deste termo de referência correrá pela dotação orçamentária: 50.01.10.302.1113.6506 – Operacionalização das Ações na Atenção Hospitalar na rede de Urgência e Emergência - HMR

11. IMPACTO E SUSTENTABILIDADE AMBIENTAL

11.1. A contratada deverá cumprir as orientações descritas no art. 6º da Instrução Normativa nº 1, de 19/01/2010, do Ministério Do Planejamento, Desenvolvimento e Gestão (MPDG), no que couber, além dos critérios eventualmente inseridos na especificação do objeto.

11.2. O vazamento de oxigênio pode apresentar riscos potenciais de incêndio e dano a saúde dos profissionais. É fundamental realizar o teste de estanqueidade, quando da execução das redes centralizadas de oxigênio.

12. SANÇÕES:

12.1. No caso de descumprimento total ou parcial das condições estabelecidas no presente Termo de Referência, a contratada estará sujeita à aplicação das penalidades previstas nos artigos 155 a 163 da Lei Federal n. 14.133/2021.



**ANEXO II
MODELO DE PROPOSTA**

**À
COMISSÃO DE CONTRATAÇÃO PERMANENTE
SECRETARIA MUNICIPAL DE SAÚDE/PMVR
Rua São João Batista nº 55 – Bairro Niterói
VOLTA REDONDA/RJ**

Ref.: Pregão Eletrônico nº ____/2025

A empresa _____, com endereço na _____, nº ____ - Bairro _____ - Cidade _____, CNPJ nº _____, telefone _____, pela presente, propõe a prestar os serviços descritos no quadro abaixo, obedecendo as normas do edital licitatório em referência, assim como seus anexos, conforme condições seguintes:

ITEM	QUANT	UNID	ESPECIFICAÇÃO	MARCA	PREÇO UNIT. (R\$)	PREÇO TOTAL (R\$)
01						

Preço Global: __.____, __ (__preço por extenso__)

Forma de fornecimento conforme disposto no Termo de Referência, Anexo I deste Edital

Condições de pagamento: Conforme disposto no Termo de Referência, Anexo I deste Edital

Validade da Proposta: 90 (noventa) dias, a contar da data de realização desta licitação.

A proposta de preços deverá ser feita em moeda corrente nacional, englobando todas as despesas necessárias para a perfeita execução do objeto, tais como: mão de obra, materiais, equipamentos, carga e descarga, frete, estadia e alimentação dos funcionários, se for o caso, impostos, taxas ou quaisquer outros ônus federais, estaduais ou municipais, bem como o lucro.

Declaramos ainda que temos total conhecimento e concordância com os termos deste Pregão.

Dados Bancários: Agência _____, Conta Corrente _____, Banco _____.

_____, ____ de _____ de _____

Nome e assinatura do representante legal



**ANEXO III
MINUTA DE CONTRATO**

CONTRATO Nº 000/2025/FMS/SMS/PMVR

TERMO DE CONTRATO Nº _____ que entre si celebram o Município de Volta Redonda, por intermédio do Fundo Municipal da Saúde e _____ para serviço de acréscimo de rede centralizada de gases medicinais: oxigênio, ar comprimido e vácuo, incluindo o fornecimento de acessórios de gasoterapia, para o H.M.M.R – Hospital Municipal Munir Rafful, no prédio FOA 3º e 4º andar.

Pelo presente instrumento, o **MUNICÍPIO DE VOLTA REDONDA/RJ**, CNPJ nº 32.512.501/0001-43, por intermédio da **SECRETARIA MUNICIPAL DE SAÚDE/FUNDO MUNICIPAL DE SAÚDE**, inscrito no CNPJ nº 39.563.911/0001-62, com endereço na Rua São João Batista, nº 55, bairro Niterói, na cidade de Volta Redonda/RJ, neste ato representado pela Secretária Municipal de Saúde, **MÁRCIA LYGIA VIEIRA CURY INÁCIO**, brasileira, casada, administradora, portadora da Carteira de Identidade nº 21.881.103-2 expedida pelo DETRAN/RJ e inscrita no CPF nº 692.940.977-49, residente no município de Volta Redonda, RJ, conforme Decreto Delegatório nº 18.925, combinado com o Artigo 9º, inciso III da Lei 8.080/90, de um lado, e, do outro, a empresa _____, inscrita no CNPJ sob o nº _____, com sede na _____, nº _____, bairro _____, _____, CEP: _____, doravante denominada **CONTRATADA**, representada neste ato por _____, _____, _____, _____, portador da carteira de identidade nº _____, expedida pelo _____, e do CPF nº _____, residente e domiciliado na _____, assinam o presente **CONTRATO**, de conformidade com o que consta do Processo Administrativo nº 12.060-00007403/2025, que se regerá, no que couber, pelas normas da Lei Federal nº 14.133/2021 com as alterações introduzidas posteriormente, Decreto Municipal nº 18.254/2024 e pelas cláusulas e condições que se seguem:

CLÁUSULA PRIMEIRA – DO OBJETO:

O presente contrato tem por objeto a prestação de serviços de acréscimo de rede centralizada de gases medicinais: oxigênio, ar comprimido e vácuo, incluindo o fornecimento de acessórios de gasoterapia, para o H.M.M.R – Hospital Municipal Munir Rafful, no prédio FOA 3º e 4º andar, conforme especificações discriminadas no Termo de Referência – Anexo I do edital de Pregão Eletrônico nº ____/2025.

CLÁUSULA SEGUNDA – DO VALOR:

O preço global deste contrato é de R\$ _____, conforme proposta da Contratada discriminada no quadro abaixo:

ITEM	QUANT	UNID	DESCRIÇÃO	PREÇO UNITÁRIO (R\$)	PREÇO TOTAL (R\$)
------	-------	------	-----------	----------------------	-------------------



PREGÃO ELETRÔNICO Nº 90106/2025

VALOR GLOBAL (R\$):					

PARÁGRAFO ÚNICO: O valor ajustado incluir todos os custos de: mão de obra, materiais e equipamentos, carga e descarga, frete, impostos, taxas ou quaisquer outros ônus federais, estaduais ou municipais, incluídos, bem como o lucro enfim, tudo o que for necessário para a perfeita execução deste contrato.

CLÁUSULA TERCEIRA – DOS RECURSOS ORÇAMENTÁRIOS:

As despesas decorrentes do presente Contrato serão atendidas através da dotação orçamentária nº 50.01.10.302.1113.6506 – Operacionalização das Ações na Atenção Hospitalar na rede de Urgência e Emergência - HMR.

CLÁUSULA QUARTA – DO REAJUSTE DE PREÇOS:

PARÁGRAFO PRIMEIRO: O(s) preço(s) previsto(s) na cláusula segunda será(ão) fixo(s) e irrevogável(is), no prazo de um ano contado da data do orçamento estimado, em ___/___ (MM/AAAA).

PARÁGRAFO SEGUNDO: Após o interregno de um ano, e independentemente de pedido do contratado, os preços iniciais serão reajustados, mediante a aplicação, pelo contratante, do índice IPCA, exclusivamente para as obrigações iniciadas e concluídas após a ocorrência da anualidade.

PARÁGRAFO TERCEIRO: Caso haja atraso na execução do contrato por culpa da contratada o reajuste previsto no parágrafo segundo não deverá ser aplicado.

CLÁUSULA QUINTA – DA EXECUÇÃO DO OBJETO:

PARÁGRAFO PRIMEIRO: Os serviços, objeto deste contrato, deverão ser executados atendendo todas as especificações contidas no Termo de Referência, anexo I do edital do pregão eletrônico nº _____, que integra o presente contrato, independente de transcrição.

I. O serviço deverá ser executado, no prazo máximo de até 20 (vinte) dias úteis após o recebimento da ordem de fornecimento.

II. Em suas propostas, a empresa vencedora, deverá apresentar uma declaração de um profissional técnico, atestando que com este acréscimo, não haverá perda de vazão, conforme quantitativo do quadro no item 1.3.1;

III. Endereço de execução: O objeto deverá ter os serviços executados no seguinte endereço: Av. Jaraguá, 1020 – Bairro Retiro – Volta Redonda/RJ, CEP: 27.277-130, de segunda a sexta-feira, exceto feriados, sem ônus de frete e seguro para o município

Horário para execução: das 07h00min às 12h00min e das 13h00min às 17h00min;

Telefone para contato: (24) 3512-8700 e 3512-8703

IV. O prazo de garantia dos serviços será de, no mínimo 12 (doze) meses.



PREGÃO ELETRÔNICO Nº 90106/2025

V. As empresas participantes deste Pregão têm a opção de fazer uma visita técnica prévia, para verificarem as enfermarias listadas no item 1.3.1, ou através dos projetos anexados, conforme o item 5.1.6, da instalação existente para que avaliem as condições atuais, para execução deste acréscimo especificado no item 1.3 deste Termo de Referência. Para opção de visita técnica prévia, agendar visita com Engº Fernando Micheloni-DMRO/SMS, através do telefone: (24) 3512-8138

VI. Planta Atual de gases medicinais existentes, do 3º e 4º Pavimentos FOA: em anexo a este Termo de Referência

VII. A empresa vencedora deverá considerar para sua execução do serviço, que as enfermarias encontram-se com pacientes internados. Assim como a tubulação existente, corre acima do forro de gesso e apenas descendo aparente.

CLÁUSULA SEXTA – DO RECEBIMENTO DO OBJETO:

I. Os serviços objeto deste Termo de Referência serão recebidos e aceitos, de acordo com o art. 140 da lei nº 14.133/2021, provisoriamente, após sumária inspeção realizada pela Fiscalização da Secretaria Municipal de Saúde, para posterior verificação da qualidade e conformidade do objeto às especificações técnicas discriminadas no termo de referência, Anexo I deste edital, podendo ser rejeitados caso não estejam conforme as especificações estabelecidas.

II. A **CONTRATADA** deverá dar total garantia quanto à qualidade do objeto fornecido, ficando obrigada a substituir às suas expensas, no total ou em parte, os produtos em que se verificarem vícios, defeitos ou incorreções comprovadamente fora das especificações técnicas discriminadas.

III. O objeto será recebido definitivamente no prazo de 15 (quinze) dias, contados do recebimento provisório, por servidor ou comissão designada para fiscalização, mediante termo detalhado que comprove o atendimento das condições e especificações discriminadas no Termo de Referência.

CLÁUSULA SÉTIMA – DA GESTÃO E FISCALIZAÇÃO DO CONTRATO:

I. O contrato deverá ser executado fielmente pelas partes, de acordo com as cláusulas avençadas e nos termos da Lei nº 14.133/2021, e cada parte responderá pelas consequências de sua inexecução total ou parcial.

II. A execução do presente contrato será fiscalizada por servidor especialmente designado em Portaria da Secretaria Municipal de Saúde, de acordo com o disposto no art. 117, da Lei Federal nº 14.133/2021.

III. O fiscal do contrato anotarà em registro próprio todas as ocorrências relacionadas à execução do contrato, determinando o que for necessária para regularização da falta ou defeitos observados.

IV. As comunicações entre Contratante e Contratada devem ser realizadas por escrito sempre que o ato exigir tal formalidade, admitindo-se o uso de mensagem eletrônica para esse fim;



PREGÃO ELETRÔNICO Nº 90106/2025

V. O fiscal do contrato informará, em tempo hábil, ao superior do seu departamento ou setor, a situação que demandar decisão ou providência que ultrapasse a sua competência;

VI. O fiscal do contrato será auxiliado pelos órgãos de assessoramento jurídico e de controle interno da Administração, que deverá dirimir dúvidas e subsidiá-lo com informações relevantes para prevenir riscos na execução contratual;

VII. A contratante poderá convocar representante da Contratada para adoção de providência que deixem de ser cumpridas de imediato;

VIII. O contratado será responsável pelos danos causados diretamente à Administração ou a terceiros em razão da execução do contrato, e não excluirá nem reduzirá essa responsabilidade a fiscalização ou o acompanhamento pelo contratante.

CLÁUSULA OITAVA – DAS CONDIÇÕES DE PAGAMENTO:

O pagamento será realizado, de forma parcelada, mensalmente, de acordo com os serviços efetivamente executados e atestados pela fiscalização, 20 (vinte) dias após o adimplemento do objeto, assim considerada a execução do serviço, acompanhada do respectivo documento de cobrança (nota fiscal/fatura) devidamente atestada pela Fiscalização.

PARÁGRAFO PRIMEIRO: O pagamento será efetuado, obrigatoriamente, por meio de crédito em conta corrente, cujo número e agência deverão ser informado pela contratada.

PARÁGRAFO SEGUNDO: Havendo erro na apresentação da nota fiscal ou instrumento de cobrança equivalente, ou circunstância que impeça a liquidação da despesa, esta ficará sobrestada até que o contratado providencie as medidas saneadoras, reiniciando-se o prazo após a comprovação da regularização da situação, sem ônus ao contratante.

PARÁGRAFO TERCEIRO: Em caso de atraso injustificado no pagamento, o valor será compensado financeiramente em 0,5% (cinco décimos por cento) de juros de mora por mês "pro rata tempore", contados a partir do dia seguinte ao seu vencimento até a data do efetivo pagamento;

PARÁGRAFO QUARTO: O valor do pagamento eventualmente antecipado será descontado na razão de 10% (dez por cento) ao mês "pro rata die", contado da data de seu efetivo pagamento.

CLÁUSULA NONA – DA VIGÊNCIA CONTRATUAL:

O prazo de vigência contratual para execução do objeto deste Termo fica adstrito à vigência dos respectivos créditos orçamentários.

CLÁUSULA DÉCIMA – DAS ALTERAÇÕES CONTRATUAIS:



PREGÃO ELETRÔNICO Nº 90106/2025

PARÁGRAFO PRIMEIRO: O contrato poderá ser alterado, com as devidas justificativas, nos casos previstos no Art. 124, da Lei nº 14.133/21.

PARÁGRAFO SEGUNDO: O contratado fica obrigado a aceitar nas mesmas condições contratuais, os acréscimos ou diminuição quantitativa de seu objeto, até o limite de 25% (vinte e cinco por cento) do valor inicial atualizado do contrato.

PARÁGRAFO TERCEIRO: Havendo alteração do contrato que aumente ou diminua os encargos do contratado, a contratante deverá estabelecer, no mesmo termo aditivo o equilíbrio econômico-financeiro inicial.

PARÁGRAFO QUARTO: Os preços contratados serão alterados, para mais ou para menos, conforme o caso, se houver, após a data da apresentação da proposta, criação, alteração ou extinção de quaisquer tributos ou encargos legais ou a superveniência de disposições legais, com comprovada repercussão sobre os preços contratados

PARÁGRAFO QUINTO: As alterações contratuais deverão ser formalizadas por termo aditivo, exceto registros que não caracterizam alteração no contrato, que poderão ser formalizados por simples apostila, de acordo com as situações previstas no art. 136 da Lei Federal nº 14.133/2021.

CLÁUSULA DÉCIMA PRIMEIRA – DAS SANÇÕES ADMINISTRATIVAS:

Pelo cometimento das infrações previstas nos incisos I, II, III, V, VII, VIII, X e XII do art. 155, da Lei Federal nº 14.133/2021, a **CONTRATADA** será responsabilizada administrativamente com a aplicação das seguintes sanções:

- I. Advertência – Caso dê causa a inexecução parcial do contrato, quando não se justificar a imposição de penalidade mais grave.
- II. Impedimento de licitar e contratar no âmbito da Administração Pública direta e indireta do Município de Volta Redonda, pelo prazo de até 03 (três) anos, sem prejuízo da rescisão unilateral do contrato, quando praticar as seguintes infrações e não justificar a imposição de penalidades mais grave:
 - a. Der causa a inexecução parcial do contrato que cause danos grave a Administração, ao fornecimento dos Serviços Públicos e ao interesse coletivo;
 - b. Der causa a inexecução total do contrato;
 - c. Ensejar o retardamento da execução/entrega do objeto do contrato sem motivo determinado.
- III. Declaração de inidoneidade para licitar e contratar no âmbito da Administração Pública direta e indireta de todos os entes federativos pelo prazo mínimo de 03 (três) anos e máximo de 05 (cinco) anos, quando praticar as seguintes infrações:
 - a. Aquelas previstas para sanção de impedimento de licitar e contratar com o Município de Volta Redonda, quando se justificar imposição de penalidade mais grave;
 - b. Apresentar declaração ou documentação falsa durante a execução do contrato;
 - c. Fraudar ou praticar ato fraudulento na execução do contrato;
 - d. Comportar-se de modo inidôneo ou cometer fraude de qualquer natureza;



PREGÃO ELETRÔNICO Nº 90106/2025

- e. Praticar ato lesivo previsto no art. 5º da Lei Federal nº 12.846/2013.
- IV. Multa compensatória e moratória que poderá ser aplicada sobre o valor do contrato, cumulativamente com as demais sanções por qualquer das infrações administrativas previstas nos incisos I, II, III, V, VII, VIII, X e XII do art. 155 da Lei Federal nº 14.133/2021.
- V. A multa compensatória será aplicada no caso de execução parcial ou total do contrato, nos seguintes percentuais e condições:
- No caso de inexecução parcial, será aplicado o percentual de 20% (vinte por cento) sobre o valor do contrato correspondente a parcela do objeto não executado;
 - No caso de inexecução total, será aplicado o percentual de 30% (trinta por cento) sobre o valor do contrato.
- VI. A Multa de mora será de 0,5% (cinco décimos por cento) pro rata die sobre o valor do contrato, referente ao período de retardamento ou atraso na entrega/execução do objeto deste contrato, sem motivo justificado e aceito pela **CONTRATANTE**.
- VII. A inexecução total do contrato estará configurada quando a **CONTRATADA**, deixar de cumprir o prazo referente a entrega/execução do objeto conforme as condições estabelecidas no presente contrato e termo de referência, anexo I do edital.

CLÁUSULA DÉCIMA SEGUNDA – DA EXTINÇÃO CONTRATUAL:

I. Constitui motivos para extinção do contrato, o qual deverá ser formalmente motivada nos autos do processo administrativo, assegurada o contraditório e a ampla defesa, as situações previstas no art. 137, incisos I, II, III, IV, V, VIII e IX da Lei Federal nº 14.133/2021.

II. A **CONTRATADA** terá direito a extinção do contrato, caso a Administração faça supressão modificando acima de 25% (vinte e cinco por cento) o valor inicial do contrato.

A extinção do contrato poderá ser determinada por ato unilateral da Administração, de forma consensual, ou por decisão arbitral, observando-se o disposto nos arts. 138 e 139 da Lei Federal nº 14.133/2021

CLÁUSULA DÉCIMA TERCEIRA – DAS DISPOSIÇÕES GERAIS:

I. Faz parte integrante do presente contrato, o edital de Pregão Eletrônico nº _____ e seus anexos, independente de transcrição.

II. Durante a vigência do contrato, é vedado ao contratado contratar cônjuge, companheiro ou parente em linha reta, colateral ou por afinidade, até o terceiro grau, de dirigente do órgão ou entidade contratante ou de agente público que desempenhe função na licitação ou atue na fiscalização ou na gestão do contrato.

III. Deverá a contratante emitir explicitamente as decisões das solicitações e reclamações relacionadas ao contrato, ressalvados os requerimentos manifestamente impertinentes, meramente protelatórios ou de nenhum interesse para a boa execução do contrato.



PREGÃO ELETRÔNICO Nº 90106/2025

IV. Concluída a instrução do requerimento, a Administração terá o prazo de 1 (um) mês para decidir, admitida a prorrogação motivada por igual período.

V. Cumprir, durante todo o período de execução do contrato, a reserva de cargos prevista em lei para pessoa com deficiência, para reabilitado da Previdência Social ou para aprendiz, bem como as reservas de cargos previstas na legislação (art. 116, da Lei n.º 14.133, de 2021)

CLÁUSULA DÉCIMA QUARTA – DO FORO:

As partes contratantes, abrindo mão de qualquer privilegio, elegem o Foro da Comarca de Volta Redonda, RJ, para dirimir as dúvidas oriundas deste contrato.

E, por estarem assim, justos e contratados, assinam o presente em 03 (três) vias de igual teor, na presença de duas testemunhas, para que produza seus jurídicos e legais efeitos.

Volta Redonda,

MÁRCIA LYGIA VIERA CURY INÁCIO
p/CONTRATANTE


XXXXXXXXXXXXXX
p/CONTRATADA

NOTAS GERAIS:

- 1 - DIMENSÕES EM METROS E ELEVAÇÕES EM METROS, EXCETO INDICAÇÃO.
- 2 - TUBULAÇÃO EM COBRE B-75 CLASSE A, DIÂMETROS CONFORME INDICADOS.
- 3 - PRESSÃO DE TRABALHO DAS REDES = 7,0 kgf/cm².
- 4 - TODAS AS SOLDAS DEVERÃO SER EXECUTADAS PELO PROCESSO DE BRA-SAGEM À PRATA.
- 5 - PARA LIMPEZA DE TUBULAÇÕES DE OXIGÊNIO SEGUIR A NORMA W.M.-PR-GASES SEGUIR A NORMA W.M.-PR-035.
- 6 - PARA PURGA DAS REDES SEGUIR A NORMA W.M.-PR-853.
- 7 - PARA PINTURA DE TUBULAÇÕES SEGUIR A NORMA W.M.-PR-3825.
- 8 - PARA TESTE DE ESTANQUEIDADE DAS REDES SEGUIR A NORMA W.M.-PR-342.
- 9 - PARA IDENTIFICAÇÃO DE TUBULAÇÕES SEGUIR A NORMA W.M.-PR-059.
- 10 - TODAS AS ROSCAS DEVERÃO SER VEDADAS COM FITA TEFLON.
- 11 - TUBULAÇÕES CORRERÃO SOBRE O FORRO A 3,00m, DESCENDO AOS POSTOS A 1,50m DO PISO ACABADO.
- 12 - CONFIRMAR A POSIÇÃO DO PAINEL DE ALARME EMERGENCIAL JUNTO COM O CLIENTE NO MOMENTO DA MONTAGEM.

SIMBOLOGIAS:

POSTO APARENTE PARA OXIGÊNIO	
POSTO APARENTE PARA VÁCUO	
POSTO APARENTE PARA AR MEDICINAL	
POSTO APARENTE PARA OXIDO NITROSO	
PAINEL DE ALARME EMERGENCIAL	
PAINEL DE ALARME OPERACIONAL	
VÁLVULA ESFERA TRIPARTIDA	
REDUÇÃO	
OXIGÊNIO	
VÁCUO	
AR MEDICINAL	
OXIDO NITROSO	

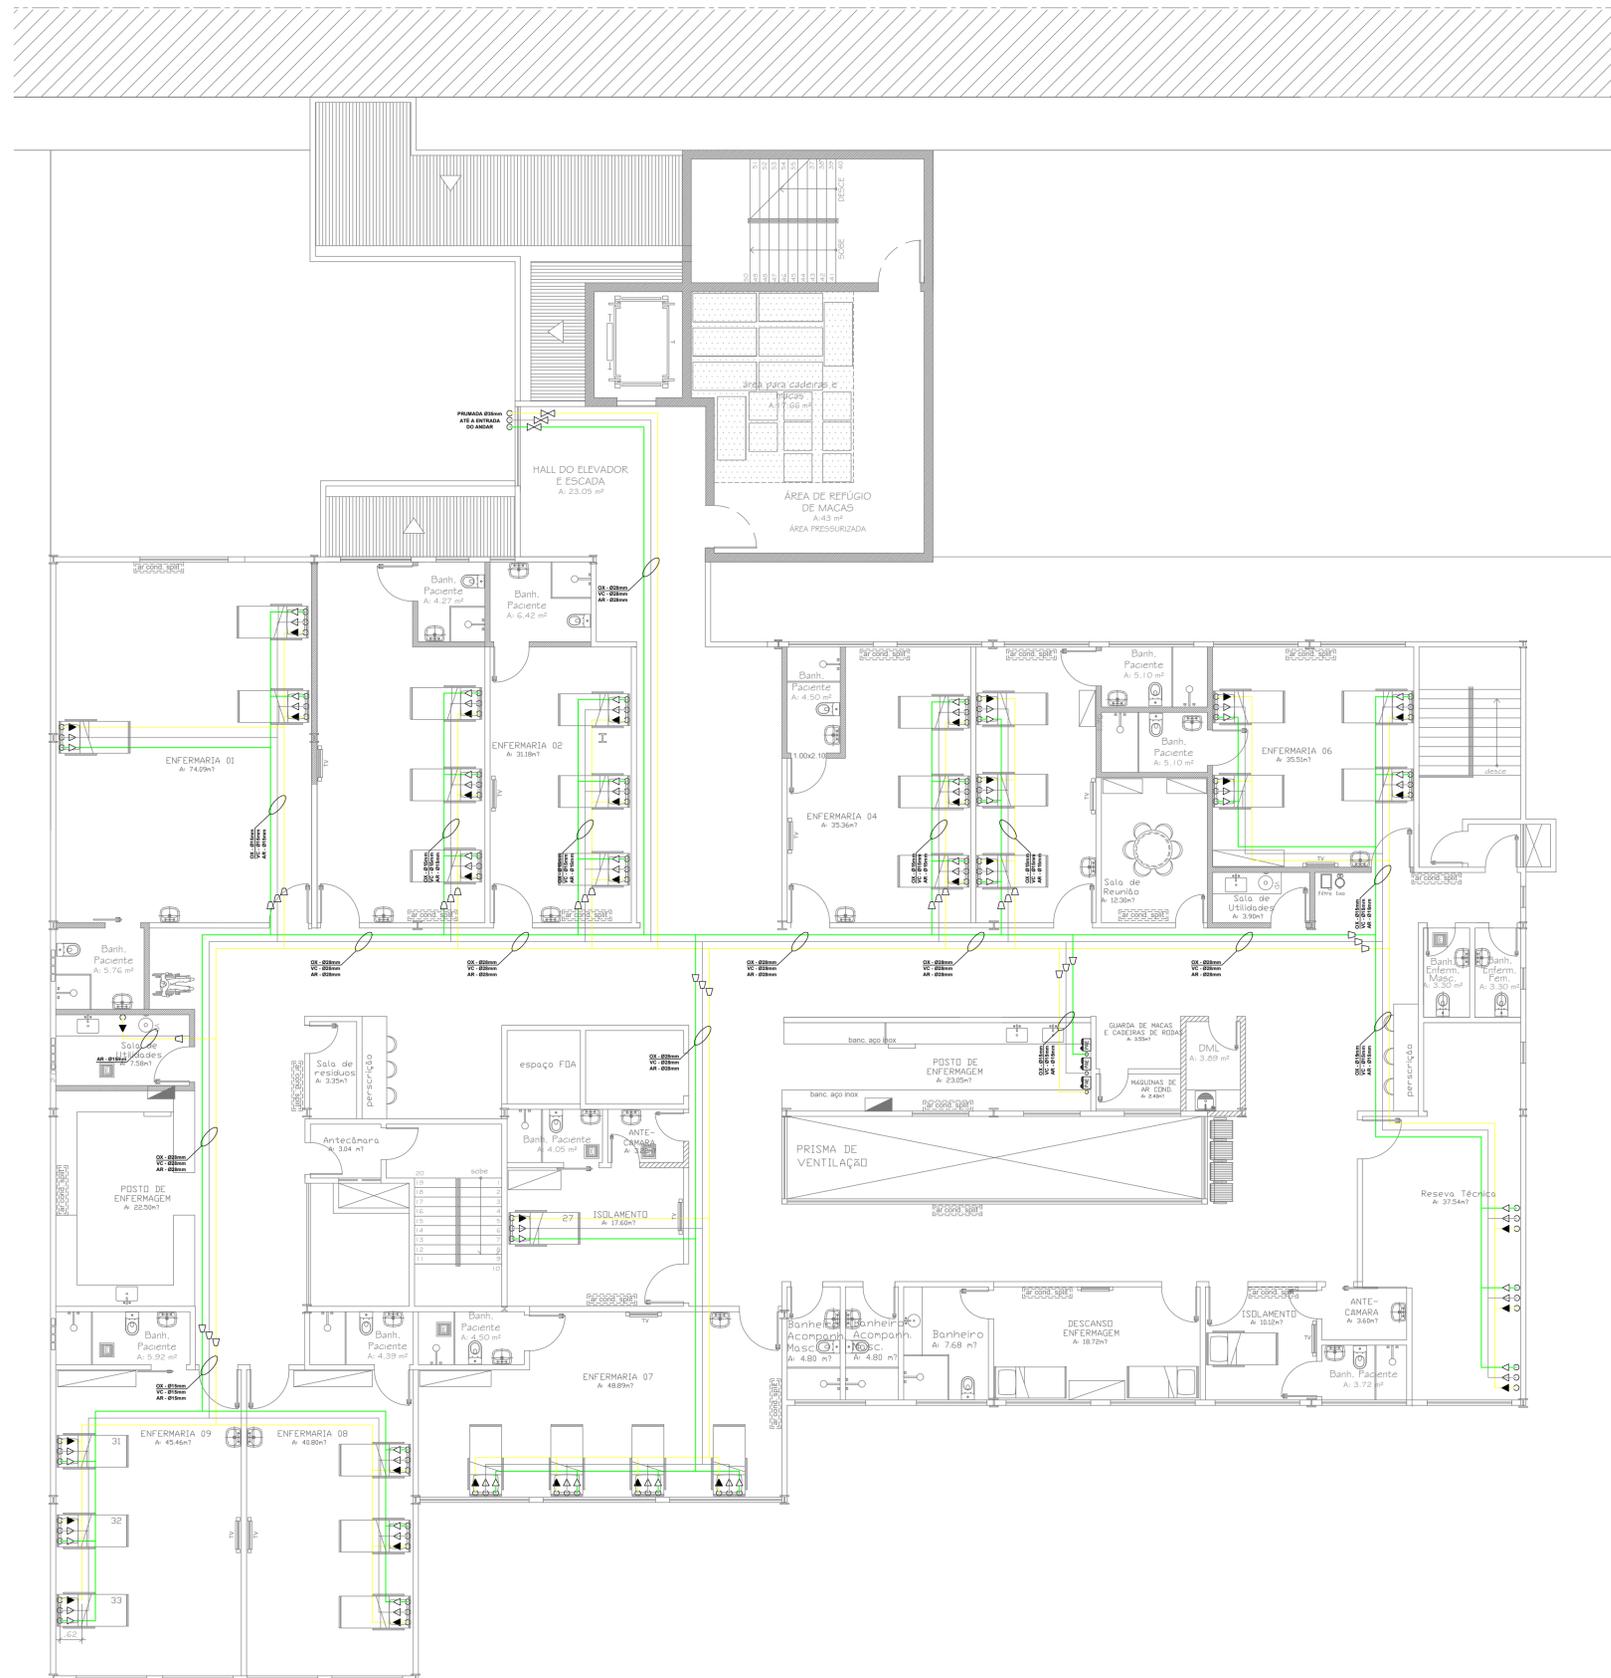

3 Planta Baixa - 3º PAVIMENTO
ESCALA 1:100

01	PROJETO DE TUBULAÇÃO DE GÁS MEDICINAL		16/08/2023	DEGO GRATVOL	
REV.	DESCRIÇÃO		DATA	DESENHADO	APROVADO
				NOME	RUBRICA
				DESENHADO	DEGO GRATVOL
				VERIFICADO	FERNANDO MICHELONI
				APROVADO	
CLIENTE	FOA AVENIDA JARAQUÁ, LOTE 309, BAIRRO RETIRO, VOLTA REDONDA, RJ		FORMATO	ESCALA	PROJETO N°
SERVIÇO	PROJETO DE TUBULAÇÃO DE GÁS MEDICINAL		A1	IND.	180823
			REVISAO	DATA	
			0	16/08/2023	
			ARQUIVO CAD.	FOLHA	
					3/4

NOTAS GERAIS:

- 1 - DIMENSÕES EM METROS E ELEVAÇÕES EM METROS, EXCETO INDICAÇÃO.
- 2 - TUBULAÇÃO EM COBRE B-75 CLASSE A, DIÂMETROS CONFORME INDICADOS.
- 3 - PRESSÃO DE TRABALHO DAS REDES = 7,0 kgf/cm².
- 4 - TODAS AS SOLDAS DEVERÃO SER EXECUTADAS PELO PROCESSO DE BRA-SAGEM À PRATA.
- 5 - PARA LIMPEZA DE TUBULAÇÕES DE OXIGÊNIO SEGUIR A NORMA W.M.-PR-GASES SEGUIR A NORMA W.M.-PR-035.
- 6 - PARA PURGA DAS REDES SEGUIR A NORMA W.M.-PR-853.
- 7 - PARA PINTURA DE TUBULAÇÕES SEGUIR A NORMA W.M.-PR-3825.
- 8 - PARA TESTE DE ESTANQUEIDADE DAS REDES SEGUIR A NORMA W.M.-PR-342.
- 9 - PARA IDENTIFICAÇÃO DE TUBULAÇÕES SEGUIR A NORMA W.M.-PR-059.
- 10 - TODAS AS ROSCAS DEVERÃO SER VEDADAS COM FITA TEFLON.
- 11 - TUBULAÇÕES CORRERÃO SOBRE O FORRO A 3,00m, DESCENDO AOS POSTOS A 1,50m DO PISO ACABADO.
- 12 - CONFIRMAR A POSIÇÃO DO PAINEL DE ALARME EMERGENCIAL JUNTO COM O CLIENTE NO MOMENTO DA MONTAGEM.


SIMBOLOGIAS:

POSTO APARENTE PARA OXIGÊNIO	—	○	▶
POSTO APARENTE PARA VÁCUO	—	○	▶
POSTO APARENTE PARA AR MEDICINAL	—	○	▶
POSTO APARENTE PARA OXIDO NITROSO	—	○	▶
PAINEL DE ALARME EMERGENCIAL	—	○	▶
PAINEL DE ALARME OPERACIONAL	—	○	▶
VÁLVULA ESFERA TRIPARTIDA	—	○	▶
REDUÇÃO	—	○	▶
OXIGÊNIO	—	○	▶
VÁCUO	—	○	▶
AR MEDICINAL	—	○	▶
OXIDO NITROSO	—	○	▶



4 Planta Baixa - 4º PAVIMENTO
ESCALA 1:100

01	PROJETO DE TUBULAÇÃO DE GÁS MEDICINAL		16/08/2023	DIEGO GRATIOL	
REV.	DESCRIÇÃO		DATA	DESENHADO	APROVADO
				NOME	RUBRICA
				DESENHADO	DIEGO GRATIOL
				VERIFICADO	FERNANDO MICHELONI
				APROVADO	
CLIENTE	FOA		FORMATO	ESCALA	PROJETO N°
	AVENIDA JARAQUÁ, LOTE 309, BAIRRO RETIRO, VOLTA REDONDA, RJ		A1	IND.	180823
SERVIÇO	PROJETO DE TUBULAÇÃO DE GÁS MEDICINAL		REVISÃO	DATA	FOLHA
			0	16/08/2023	4/4
	MED. - 180823 - PB				

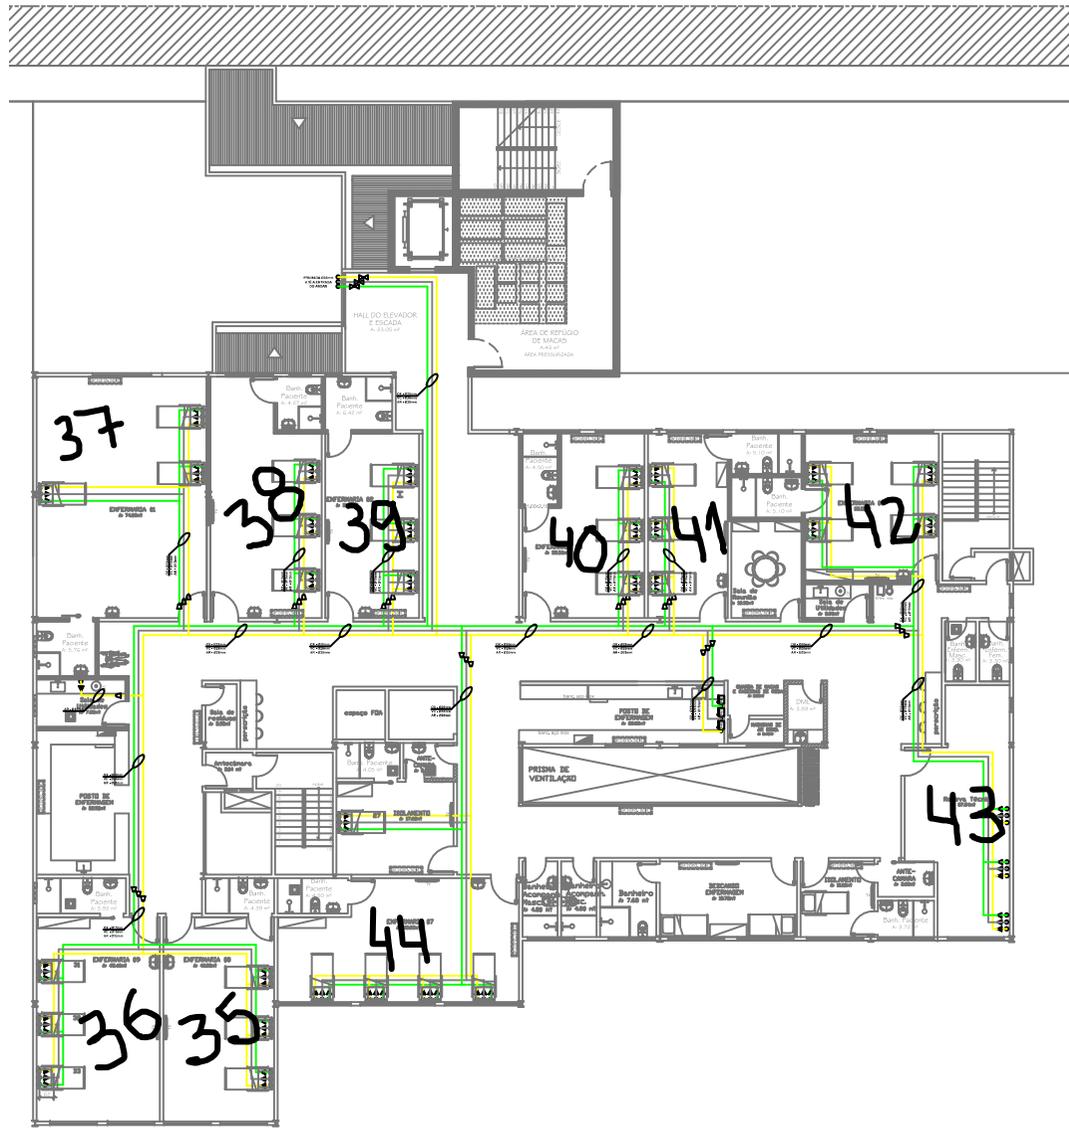

3 Planta Base - 3º PAVIMENTO
ESCALA 1:100

DOCUMENTOS DE REFERENCIA

NÚMERO	TÍTULO


NOTAS GERAIS:

- 1 - DIMENSÕES EM METROS E ELEVÇÕES EM METROS, EXCETO INDICAÇÃO.
- 2 - TUBULAÇÃO EM COBRE B-70 CLASSE A, DIÂMETROS CONFORME INDICADOS.
- 3 - PRESSÃO DE TRABALHO DAS REDES = 7,0 kgf/cm².
- 4 - TODAS AS SOLDAS DEVERÃO SER EXECUTADAS PELO PROCESSO DE MIG-ARGEM A PROVA.
- 5 - PARA LIMPEZA DE TUBULAÇÕES DE COXIDO DEVERÁ A NORMA NLM-PP-0085 SEGUIR A NORMA NLM-PP-0085.
- 6 - PARA FURADA DAS REDES DEVERÁ SEGUIR A NORMA NLM-PP-0083.
- 7 - PARA FURADA DE TUBULAÇÕES DEVERÁ SEGUIR A NORMA NLM-PP-0083.
- 8 - PARA TESTE DE ESTANQUEIDADE DAS REDES DEVERÁ SEGUIR A NORMA NLM-PP-046.
- 9 - PARA IDENTIFICAÇÃO DE TUBULAÇÕES DEVERÁ SEGUIR A NORMA NLM-PP-0085.
- 10 - TODAS AS REDES DEVERÃO SER VERIFICADAS COM PIV. REFLUXO.
- 11 - TUBULAÇÕES COBERTAS SOBRE O PAVIMENTO, DESCIENDO AOS POSTOS A 1,50m DO PIV ACABADO.
- 12 - CONFIRMAR A POSIÇÃO DO PAINEL DE ALARME EMERGENCIAL JUNTO COM O CLIENTE NO MOMENTO DA MONTAGEM.

SIMBOLOGIAS:

- POSTO APARENTE PARA OXIGÊNIO
- POSTO APARENTE PARA VÍCIO
- POSTO APARENTE PARA AR MEDICINAL
- POSTO APARENTE PARA GÁS NITRÓGENO
- PAINEL DE ALARME EMERGENCIAL
- PAINEL DE ALARME OPERACIONAL
- VELAZELA ESPERNA TRIPARTIDA
- REDUÇÃO
- OXIGÊNIO
- VÍCIO
- AR MEDICINAL
- GÁS NITRÓGENO

PROJETO DE TUBULAÇÃO DE GÁS MEDICINAL	PROJETO	REVISÃO	DATA	PROJETO	REVISÃO	DATA
PMVR						
PROJETO DE TUBULAÇÃO DE GÁS MEDICINAL MED. - 180523 - PB						

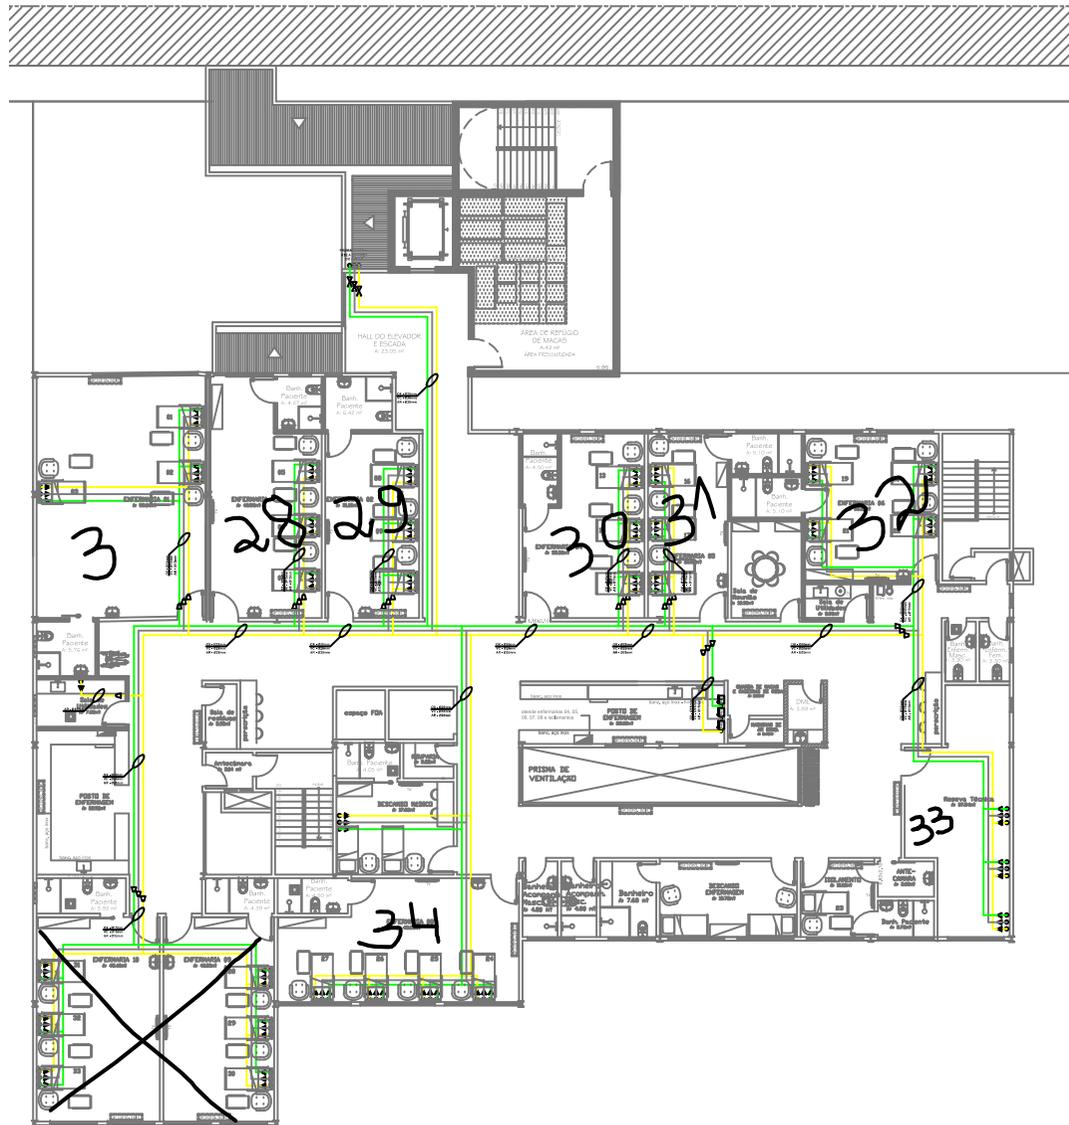

4 Planta Baixa - 1º PAVIMENTO.
ESCALA 1:100

DOCUMENTOS DE REFERENCIA

NÚMERO	TÍTULO

NOTAS GERAIS:

- 1 - DIMENSÕES EM METROS E ELEVÇÕES EM METROS, EXCETO INDICAÇÃO.
- 2 - TUBULAÇÃO EM COBRE B-70 CLASSE A, DIÂMETROS CONFORME INDICADOS.
- 3 - PRESSÃO DE TRABALHO DAS REDES = 7,0 kgf/cm².
- 4 - TODAS AS SOLDAS DEVERÃO SER EXECUTADAS PELO PROCESSO DE MIG-ARGON A FRIO.
- 5 - PARA LIMPEZA DE TUBULAÇÕES DE COXÍDIO DEVERÁ A NORMA NLM-PP-0085 SEGUIR A NORMA NLM-PP-0085.
- 6 - PARA FURAR DAS REDES DEVERÁ SEGUIR A NORMA NLM-PP-0083.
- 7 - PARA FURAR DE TUBULAÇÕES DEVERÁ SEGUIR A NORMA NLM-PP-0083.
- 8 - PARA TESTE DE ESTANQUEIDADE DAS REDES DEVERÁ SEGUIR A NORMA NLM-PP-046.
- 9 - PARA IDENTIFICAÇÃO DE TUBULAÇÕES DEVERÁ SEGUIR A NORMA NLM-PP-0085.
- 10 - TODAS AS REDES DEVERÃO SER VERIFICADAS COM PIV. REFLEX.
- 11 - TUBULAÇÕES COBERTAS SOBRE O PAVIMENTO, DEVERÃO SER POSTAS A 1,50m DO PISO ACABADO.
- 12 - CONFIRMAR A POSIÇÃO DO PAINEL DE ALARME EMERGENCIAL JUNTO COM O CLIENTE NO MOMENTO DA MONTAGEM.

SIMBOLOGIAS:

- POSTO APARENTE PARA COXÍDIO
- POSTO APARENTE PARA VÁCUO
- POSTO APARENTE PARA AR MEDICAL
- POSTO APARENTE PARA GÁS NITROGÊNIO
- PAINEL DE ALARME EMERGENCIAL
- PAINEL DE ALARME OPERACIONAL
- VALVULA ESFERA TRIPARTIDA
- REDUÇÃO
- COXÍDIO
- VÁCUO
- AR MEDICAL
- GÁS NITROGÊNIO

PROJETO DE TUBULAÇÃO DE GÁS MEDICAL	PROJETO	DATA	REVISÃO	PROJETO

PMVR

PROJETO	DATA	REVISÃO	PROJETO

PROJETO DE TUBULAÇÃO DE GÁS MEDICAL

MED. - 180523 - PB