


NOTAS

1-DIAGRAMA A SER UTILIZADO COMO BASE PARA A ESPECIFICAÇÃO TÉCNICA (CSSM-ET-ELE001) DOS PAINÉIS DE BAIXA TENSÃO.

SIMBOLOGIA

SÍMBOLO	DESCRIÇÃO

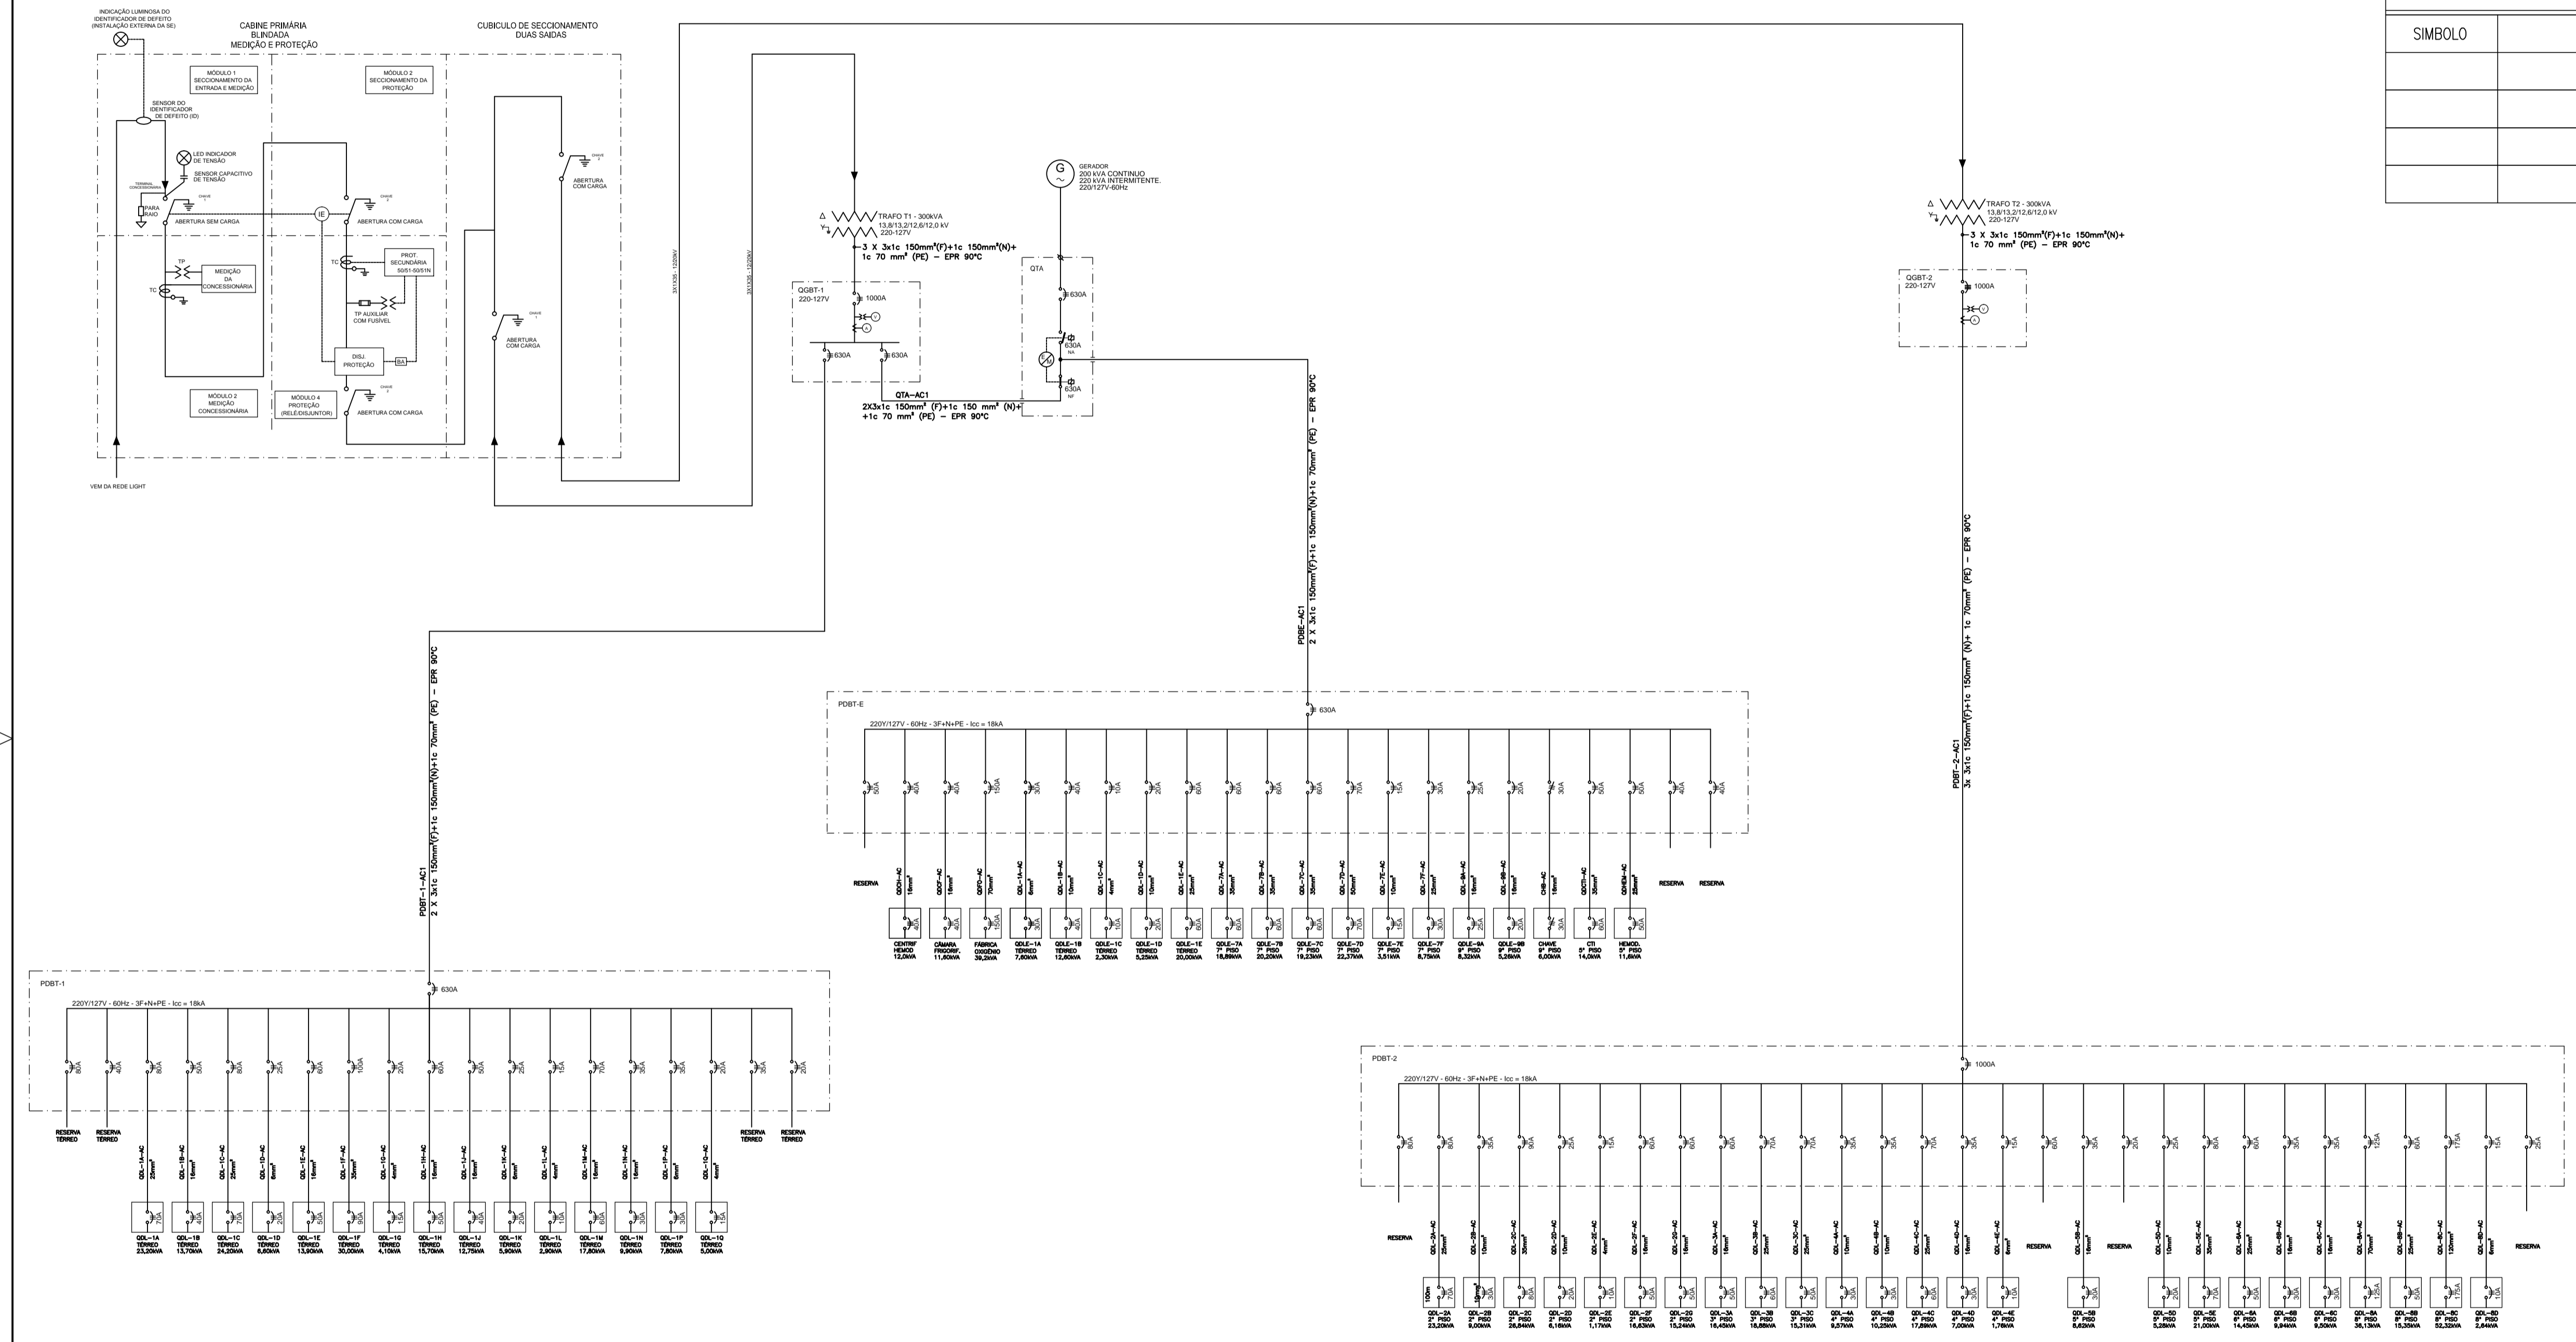

CLIENTE PREFEITURA MUNICIPAL DE VOLTA REDONDA-RJ SMS - SECRETARIA MUNICIPAL DE SAÚDE		LOCAL RUA SÃO JOÃO BATISTA Nº55 BAIRRO NITERÓI CEP 27283-240 VOLTA REDONDA - RJ	
TÍTULO HOSPITAL SANTA MARGARIDA INSTALAÇÕES ELÉTRICAS DIAGRAMA UNIFILAR GERAL			
PROJETISTA ALTAIR	DATA 08/08/2018	APROVAÇÃO SMS ROBERTO PETRIBÓ	DATA 10/08/2018
RESPONSÁVEL TÉCNICO JOSÉ MARIA DA SILVA CREA:1983100270	DATA 08/08/2018	REPRESENTANTE SMS ROBERTO PETRIBÓ	DATA 10/08/2018
Nº DO CLIENTE CSSM-DU-ELE001		FOUR ÚNICA	REVISÃO 0