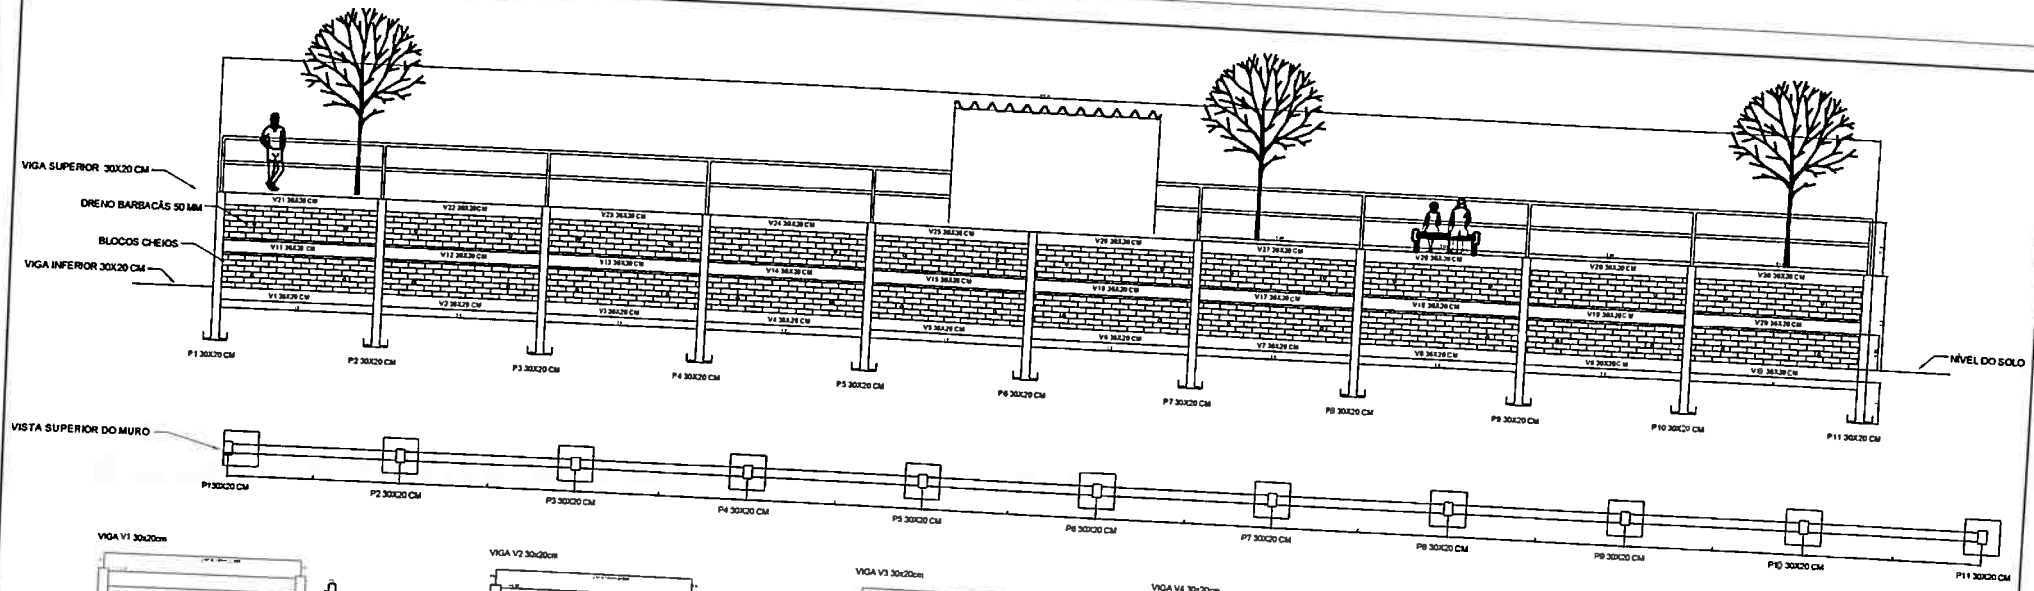

VISTA SUPERIOR DO MURO

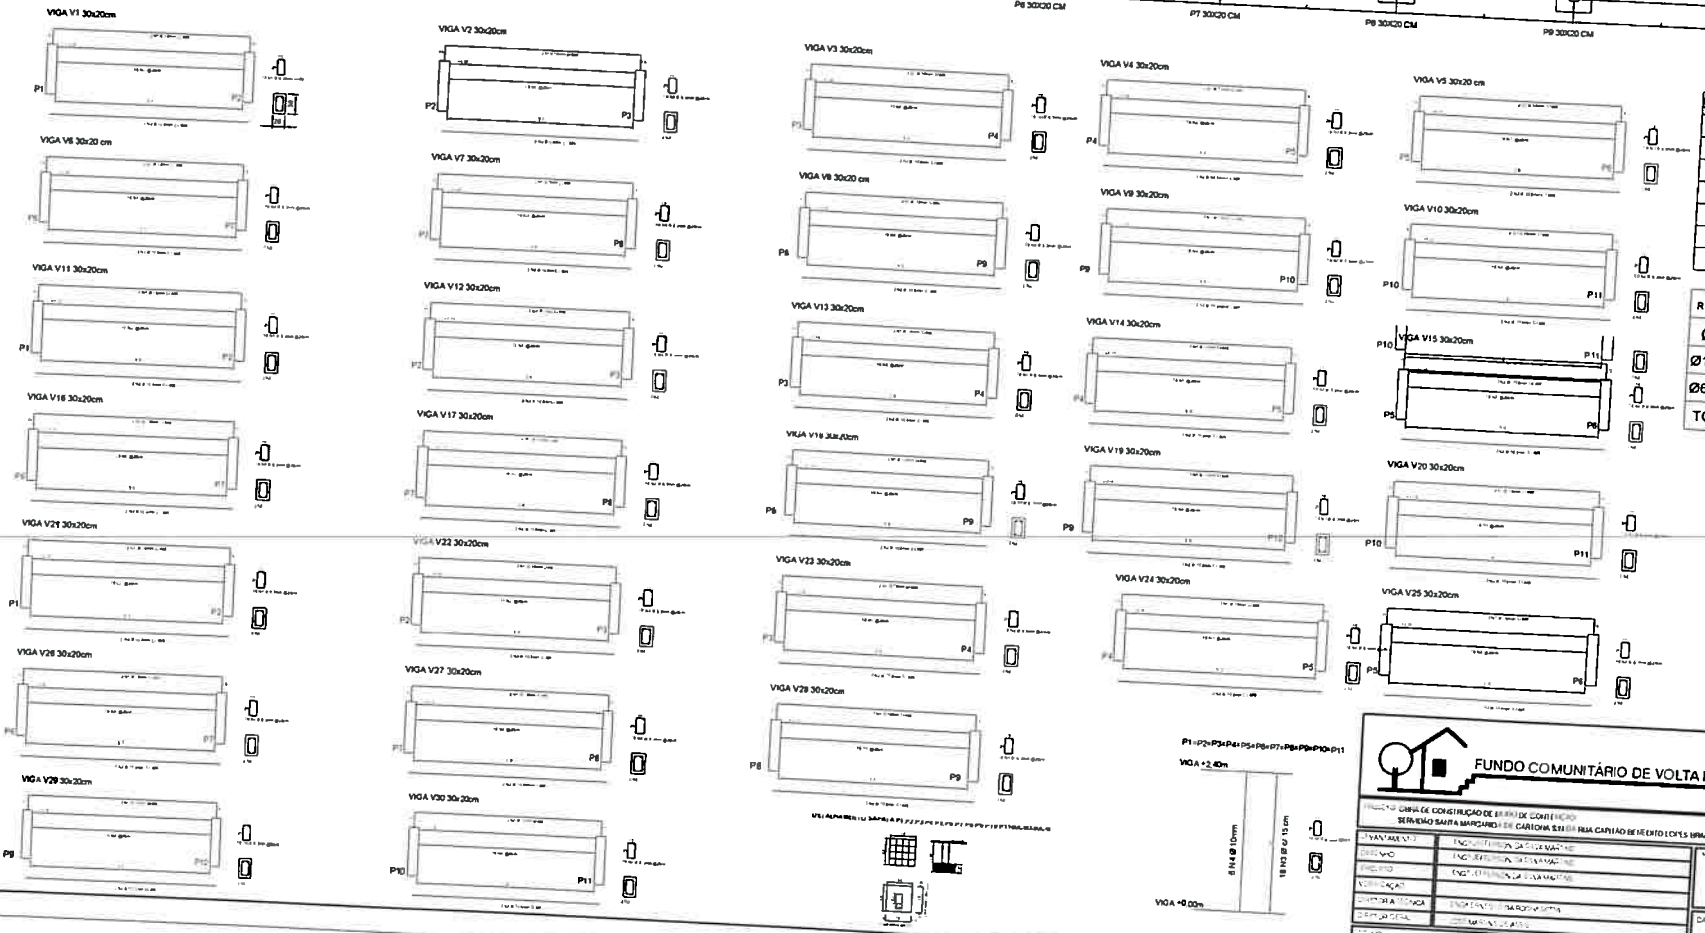

LISTA DE FERROS PILARES E VIGAS

POS	Ø mm	Q	COMPRIMENTO(m) UNIT	TOTAL
1	10	80	4 40	176
2	10	80	4 05	164
3	6 3	746	1 00	746
4	10	44	3 00	132
5	10 0	110	1 12	123

RESUMO GERAL SAPATAS VIGAS E PILARES

Ø mm	Comp	Peso(kg/m)	Total (Kg)
Ø10 mm	595	0,63	374,85
Ø6,3 mm	746	0,40	298,40
TOTAL	673,25 Kg + 10% = 740,58 KG		

FUNDO COMUNITÁRIO DE VOLTA REDONDA - FURBAN

SERVIDÃO SANTA MARGARIDA DE CARLOVA S/N RUA CAPITÃO BENEDITO LOPES BRAGANÇA SÃO CRISTÓVÃO VOLTA REDONDA - RJ. 27253-310


NÚMERO DO DESENHO: U 047/25 15-05 Fol.01/01 REV.

DATA: MAIO / 2025

TÍTULO: CROQUI ESQUEMÁTICO

ESCALA: S/E